

PLANTA SÓTANO -1


CUADRO DE SUPERFICIES ÚTILES

APARCAMIENTOS	180,68 m ²
ESPACIO DE CIRCULACIÓN	155,30 m ²
ZONAS COMUNES	16,44 m ²
ELEVADOR DE COCHES	18,20 m ²
TOTAL SUP. ÚTIL PLANTA	370,62 m ²

CUADRO DE SUPERFICIES CONSTRUIDAS

APARCAMIENTOS	210,82 m ²
ESPACIO DE CIRCULACIÓN	164,28 m ²
ZONAS COMUNES	22,00 m ²
ELEVADOR DE COCHES	20,87 m ²
TOTAL SUP. ÚTIL PLANTA	417,97 m ²

PROYECTO: ANTEPROYECTO DE EDIFICIO PLURIFAM. ENTRE MEDIANERAS	PLANO: PLANTAS DE DISTRIBUCIÓN PLANTA SÓTANO -1	SITUACIÓN: PG. CAMPRODON I ARRIETA AV. JOAN LLAVERIAS LLORET DE MAR	PROMOTOR: FINQUES TARRADELLAS	ARQUITECTO: RICARDO OSVALDO FERRARO LAPA	ESCALA	1/100	EXP. Nº: 0115
					FECHA	MARZO 2015	NUMERO:
					MODIF.		1.A

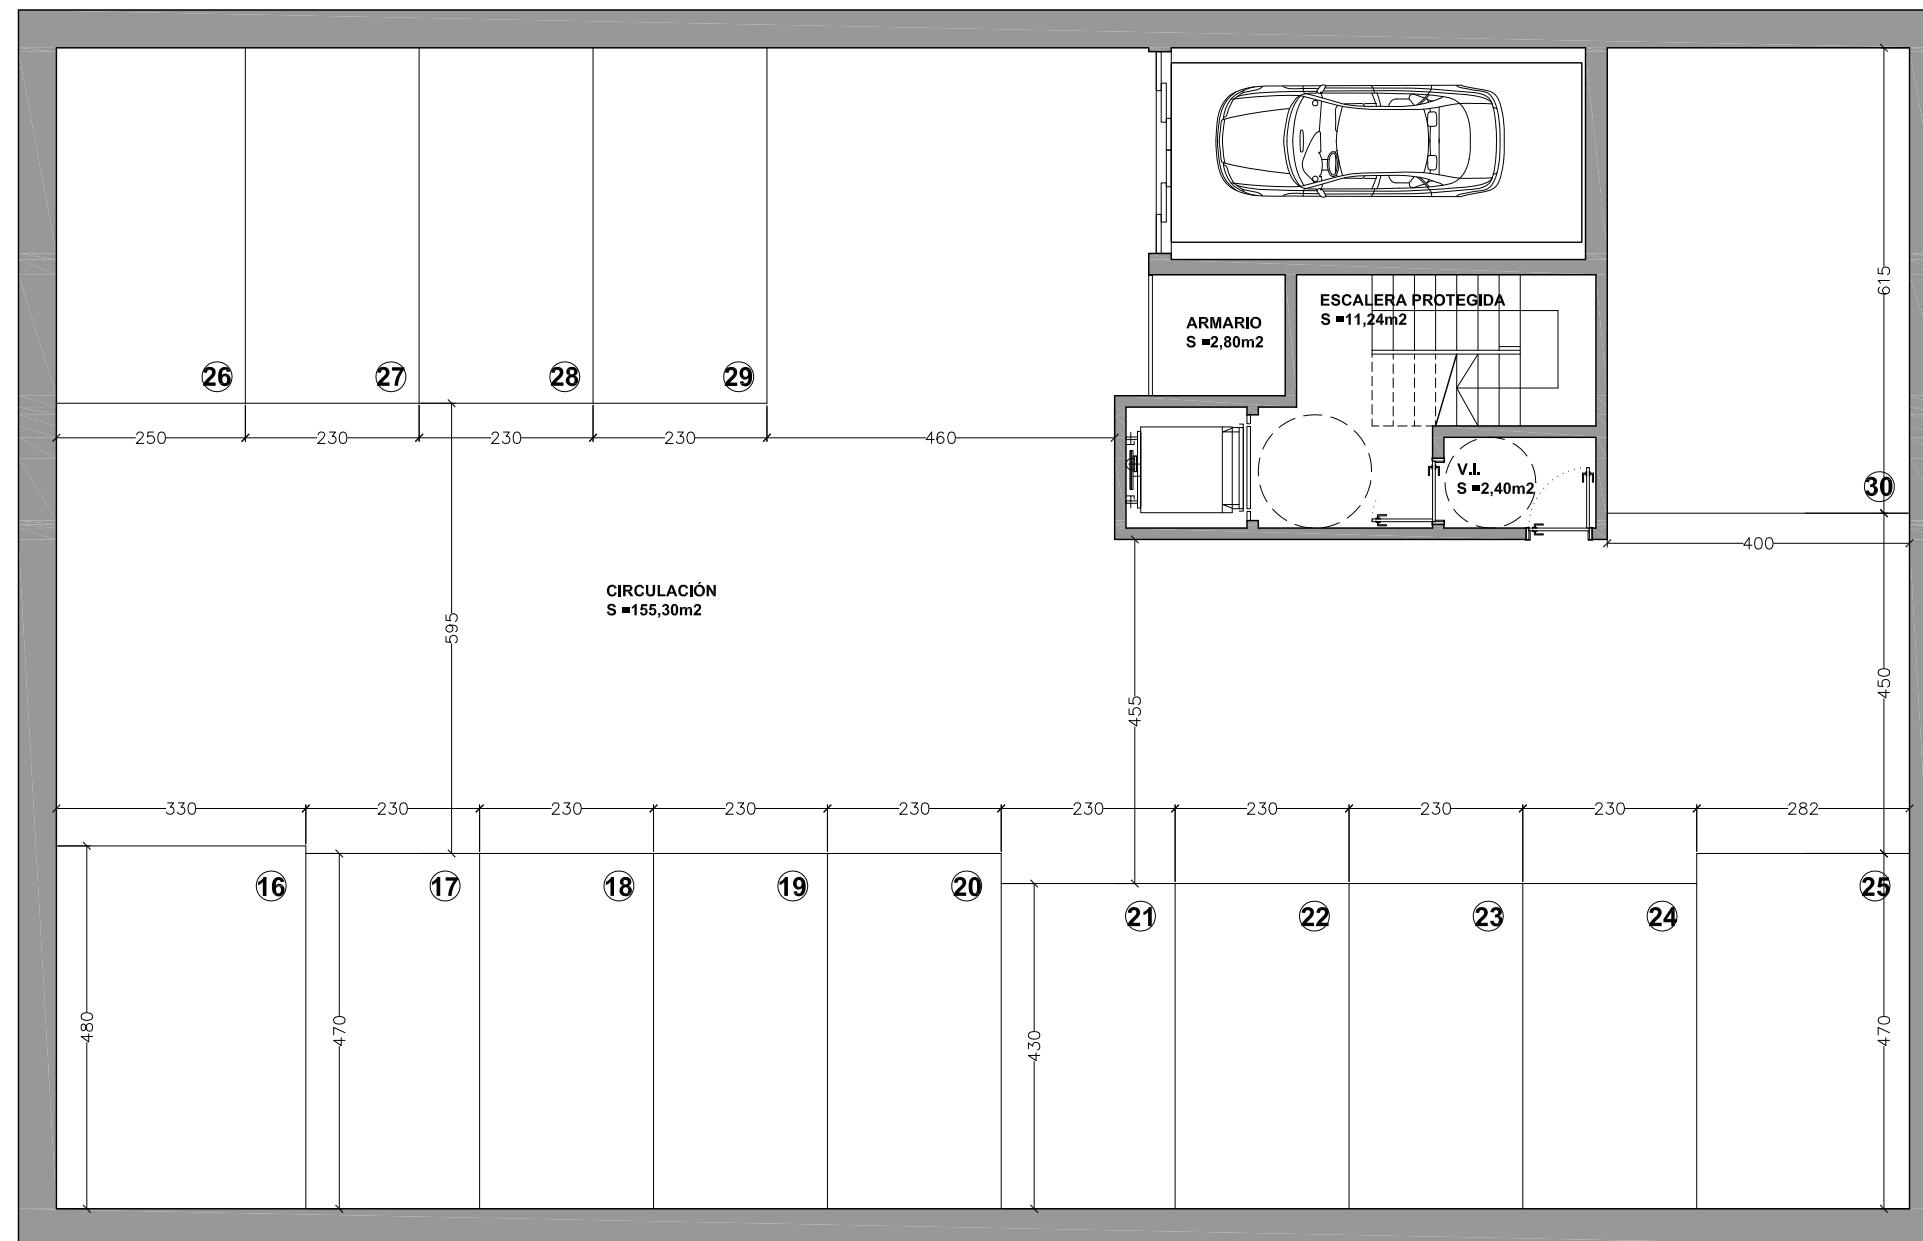

PLANTA SÓTANO -2


CUADRO DE SUPERFICIES ÚTILES

APARCAMIENTOS	180,68 m ²
ESPACIO DE CIRCULACIÓN	155,30 m ²
ZONAS COMUNES	16,44 m ²
ELEVADOR DE COCHES	18,20 m ²
TOTAL SUP. ÚTIL PLANTA	370,62 m ²

CUADRO DE SUPERFICIES CONSTRUIDAS

APARCAMIENTOS	210,82 m ²
ESPACIO DE CIRCULACIÓN	164,28 m ²
ZONAS COMUNES	22,00 m ²
ELEVADOR DE COCHES	20,87 m ²
TOTAL SUP. ÚTIL PLANTA	417,97 m ²



PROYECTO: ANTEPROYECTO DE EDIFICIO PLURIFAM. ENTRE MEDIANERAS	PLANO: PLANTAS DE DISTRIBUCIÓN PLANTA SÓTANO -1	SITUACIÓN: PG. CAMPRODON I ARRIETA AV. JOAN LLAVERIAS LLORET DE MAR	PROMOTOR: FINQUES TARRADELLAS	ARQUITECTO: RICARDO OSVALDO FERRARO LAPA	ESCALA	1/100	EXP. Nº: 0115
					FECHA	MARZO 2015	NUMERO:
					MODIF.		1.B

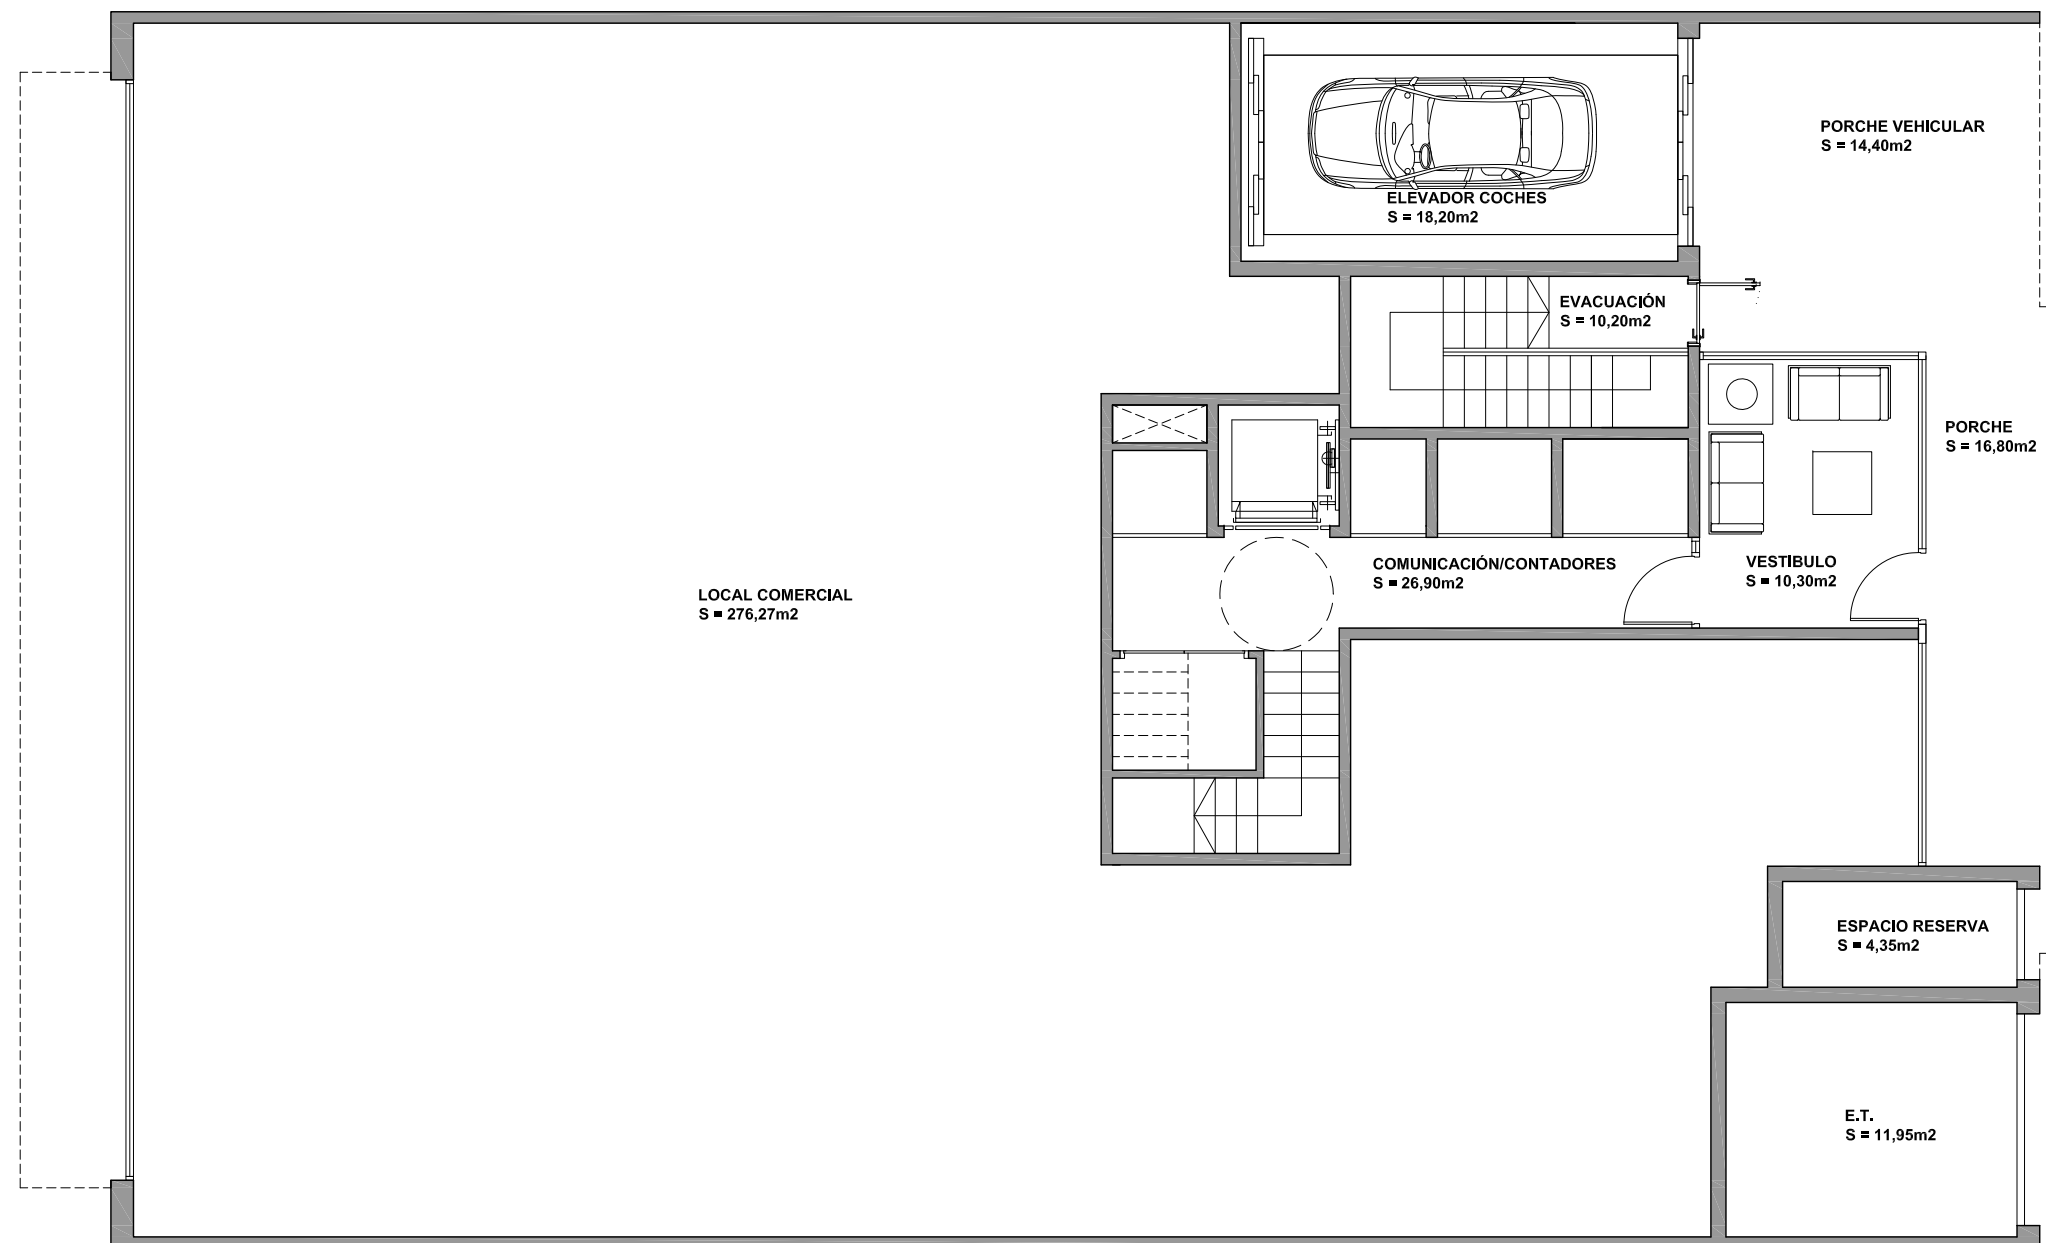

LOCAL COMERCIAL	276,27 m2
PORCHE	31,20 m2
ZONAS COMUNES	47,40 m2
ELEVADOR DE COCHES	18,20 m2
ESTACIÓN TRANSFORMADORA	11,95 m2
ESPACIO RESERVA	4,35 m2
TOTAL SUP. ÚTIL PLANTA	389,37 m2

LOCAL COMERCIAL	292,98 m2
PORCHES (50%)	15,60 m2
ZONAS COMUNES	52,95 m2
ELEVADOR DE COCHES	20,87 m2
ESTACIÓN TRANSFORMADORA	14,40 m2
ESPACIO RESERVA	5,60 m2
TOTAL SUP. ÚTIL PLANTA	402,40 m2

PROYECTO: ANTEPROYECTO DE EDIFICIO PLURIFAM. ENTRE MEDIANERAS	PLANO: PLANTAS DE DISTRIBUCIÓN PLANTA BAJA	SITUACIÓN: PG. CAMPRDON I ARRIETA AV. JOAN LLAVERIAS LLORET DE MAR	PROMOTOR: FINQUES TARRADELLAS	ARQUITECTO: RICARDO OSVALDO FERRARO LAPA	ESCALA 1/100	EXP. Nº: 0115
					FECHA MARZO 2015	NUMERO: 2
					MODIF.	

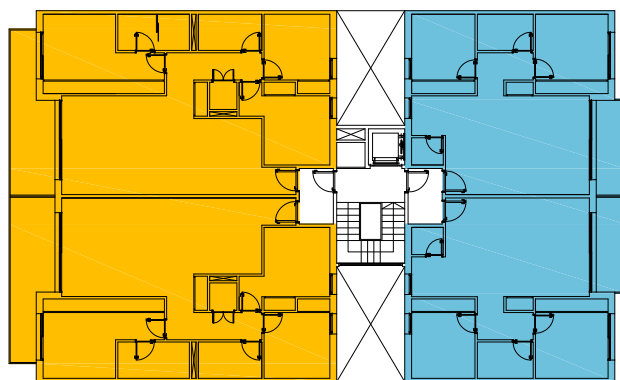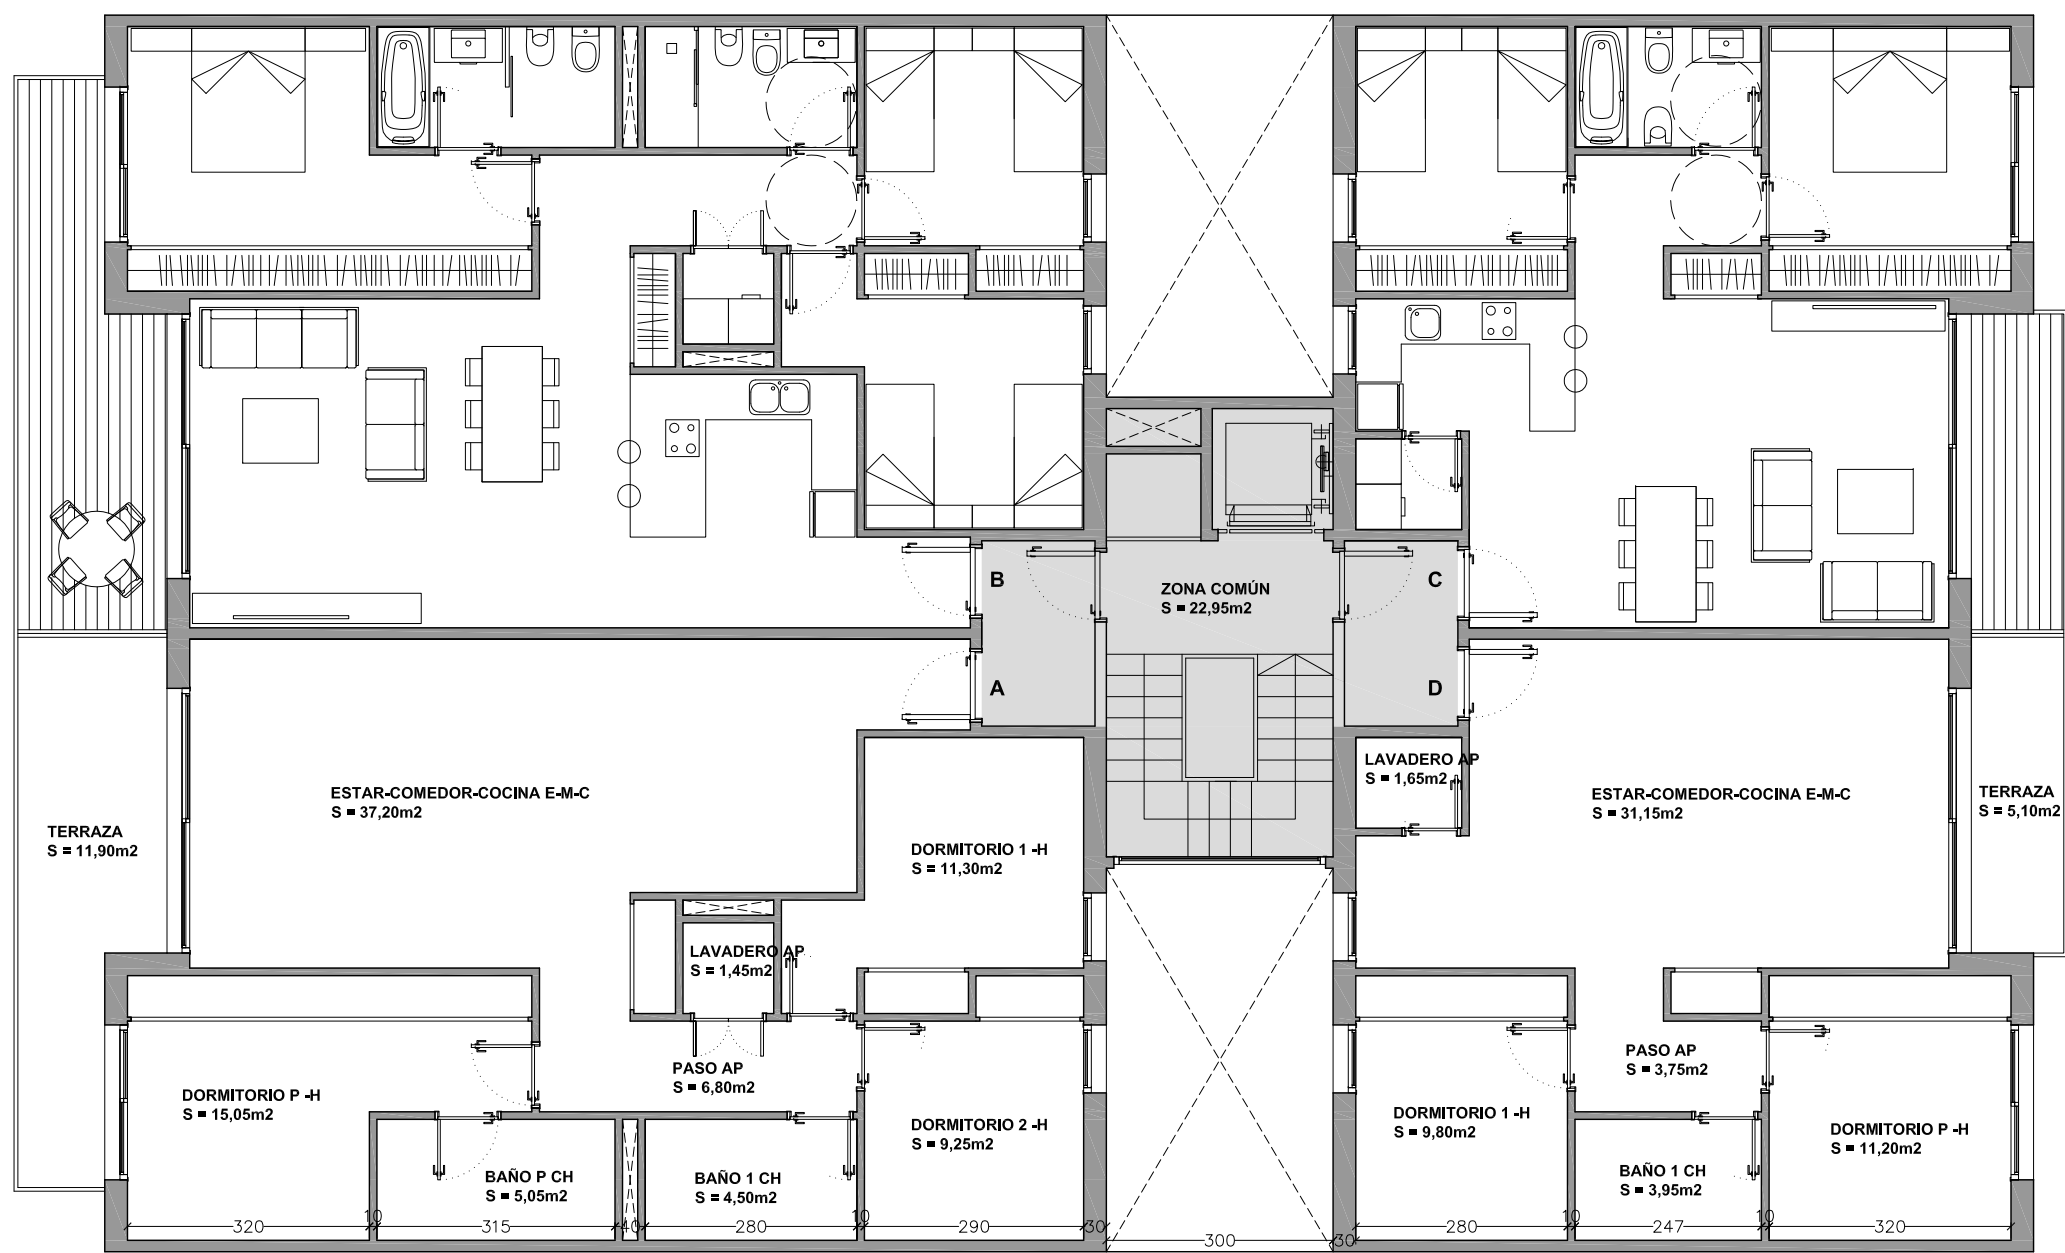

■ VIVIENDAS DE 3 DORMITORIOS
■ VIVIENDAS DE 2 DORMITORIOS

PLANTA 1 A 6

CUADRO DE SUPERFICIES ÚTILES

	S. INTERIOR	S. EXTERIOR	TOTAL
VIV. A	90,60 m ²	11,90 m ²	102,50 m ²
VIV. B	90,60 m ²	11,90 m ²	102,50 m ²
VIV. C	61,50 m ²	5,10 m ²	66,60 m ²
VIV. D	61,50 m ²	5,10 m ²	66,60 m ²
Z.Común			22,95 m ²
TOTAL PLANTA			361,15 m²

CUADRO DE SUPERFICIES CONSTRUIDAS

	S. INTERIOR	S. EXTERIOR	TOTAL
VIV. A	102,33 m ²	5,95 m ²	108,28 m ²
VIV. B	102,33 m ²	5,95 m ²	108,28 m ²
VIV. C	69,77 m ²	2,55 m ²	72,32 m ²
VIV. D	69,77 m ²	2,55 m ²	72,32 m ²
Z.Común			28,77 m ²
TOTAL PLANTA			389,97 m²

PROYECTO:
**ANTEPROYECTO DE EDIFICIO
 PLURIFAM. ENTRE MEDIANERAS**


PLANO:
**PLANTAS DE DISTRIBUCIÓN
 PLANTAS 1 A 6**

SITUACIÓN:
**PG. CAMPRODON I ARRIETA
 AV. JOAN LLAYERIAS
 LLORET DE MAR**

PROMOTOR:
 FINQUES TARRADELLAS

ARQUITECTO:
 RICARDO OSVALDO FERRARO LAPA

ESCALA 1/100 EXP. Nº: 0115
 FECHA MARZO 2015 NUMERO:
 MODIF. **3**

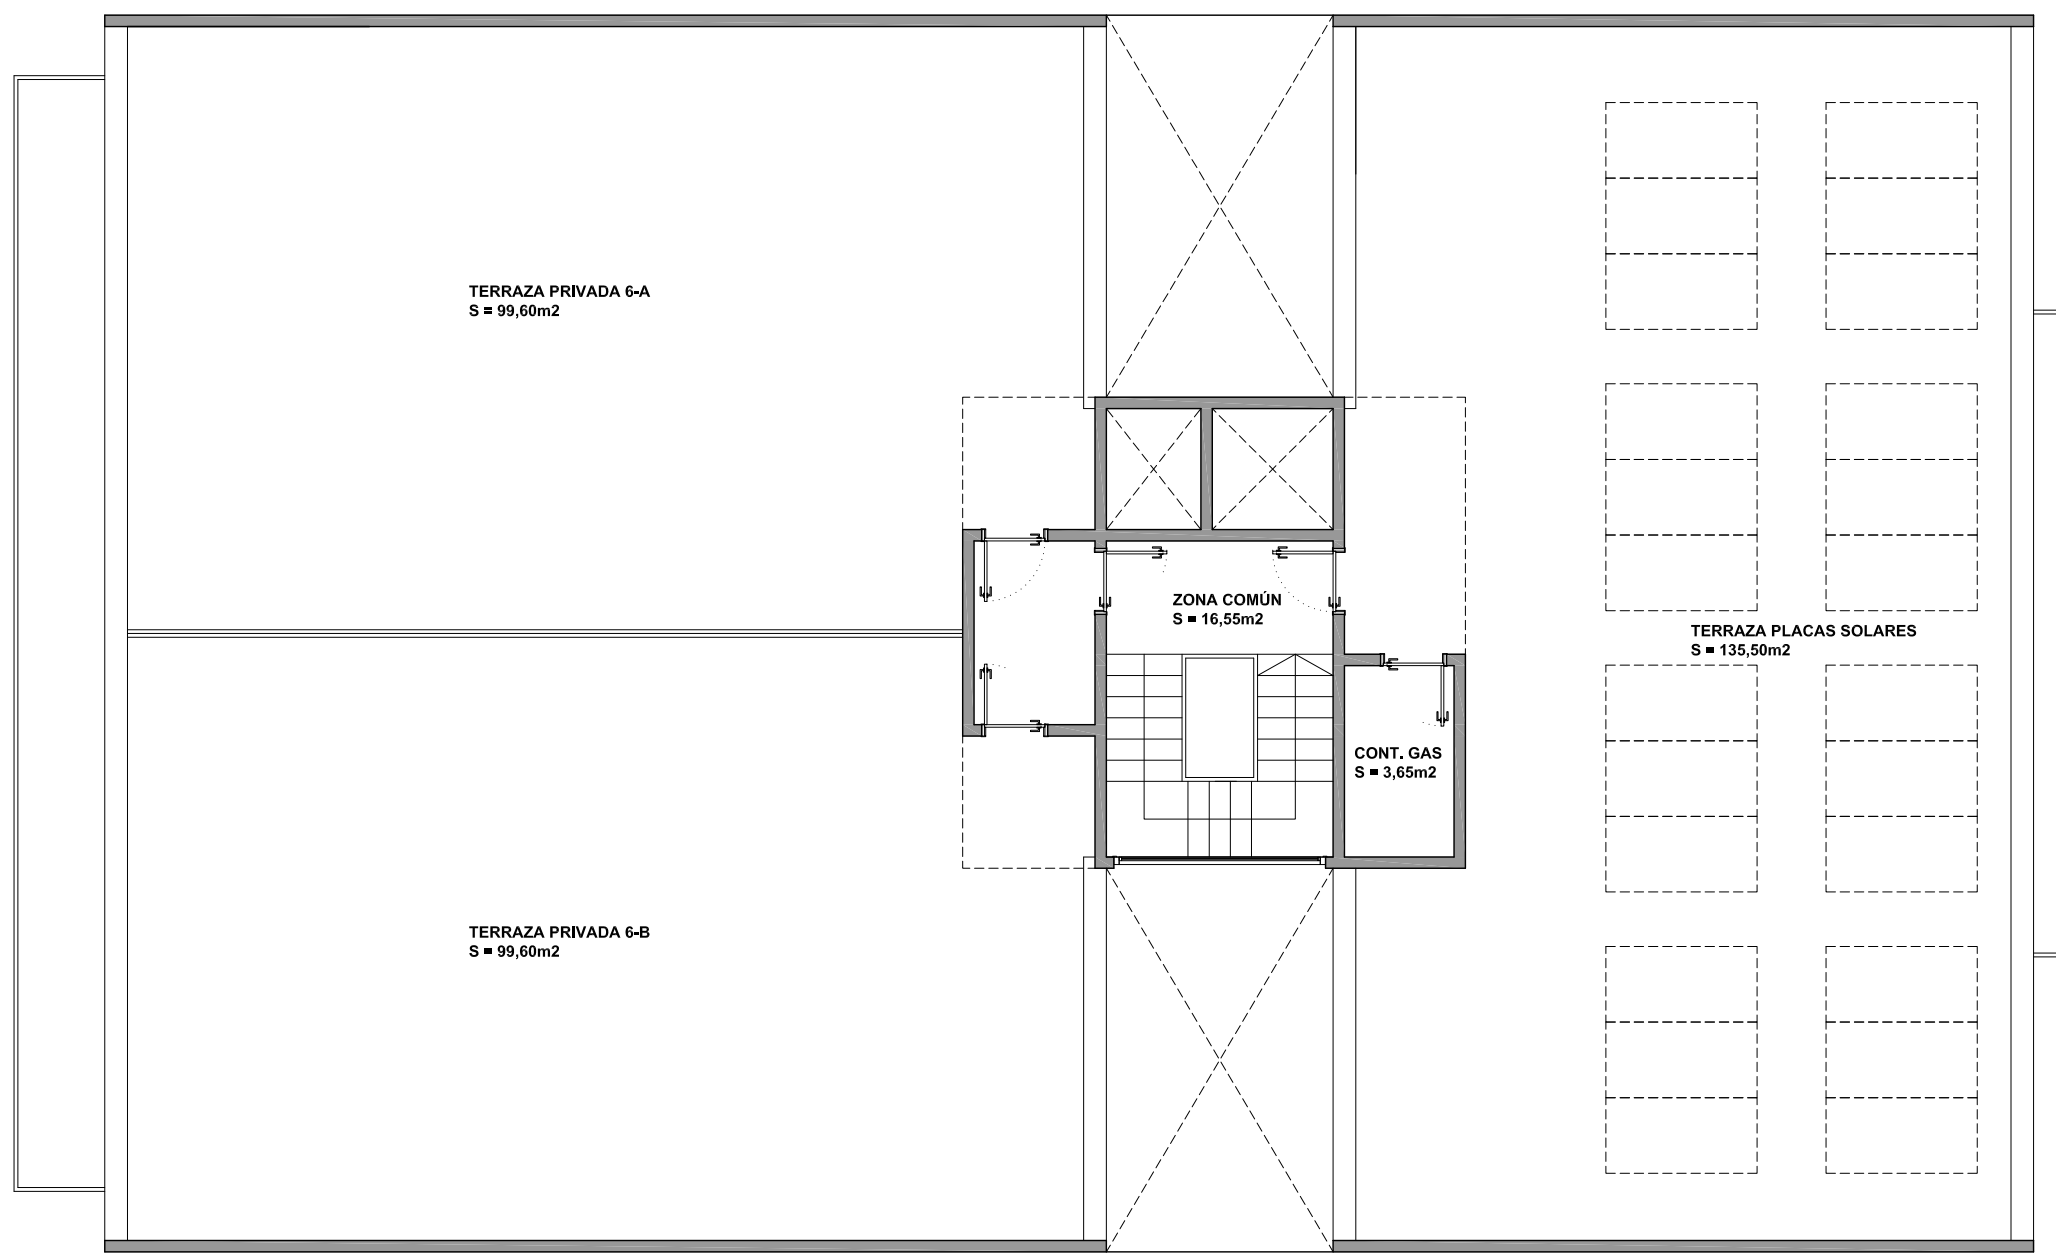

CUBIERTA

CUADRO DE SUPERFICIES ÚTILES

ZONA COMÚN	16,55 m2
CONTADOR DE GAS	3,65 m2
TERRAZA PLACAS SOLARES	135,50 m2
TERRAZAS PRIVADAS	199,20 m2
TOTAL SUP. ÚTIL PLANTA	354,90 m2

CUADRO DE SUPERFICIES CONSTRUIDAS

CONTADOR DE GAS	4,75 m2
ZONA COMÚN	25,12 m2
TOTAL SUP. ÚTIL PLANTA	29,87 m2

PROYECTO: ANTEPROYECTO DE EDIFICIO PLURIFAM. ENTRE MEDIANERAS	PLANO: PLANTAS DE DISTRIBUCIÓN PLANTA CUBIERTA	SITUACIÓN: PG. CAMPRODON I ARRIETA AV. JOAN LLAVERIAS LLORET DE MAR	PROMOTOR: FINQUES TARRADELLAS	ARQUITECTO: RICARDO OSVALDO FERRARO LAPA	ESCALA 1/100	EXP. Nº: 0115
					FECHA MARZO 2015	NUMERO: 4
					MODIF.	