


**PLANTA BAJA**  
ESC 1:50



PLANTA ALTA  
ESC 1:50

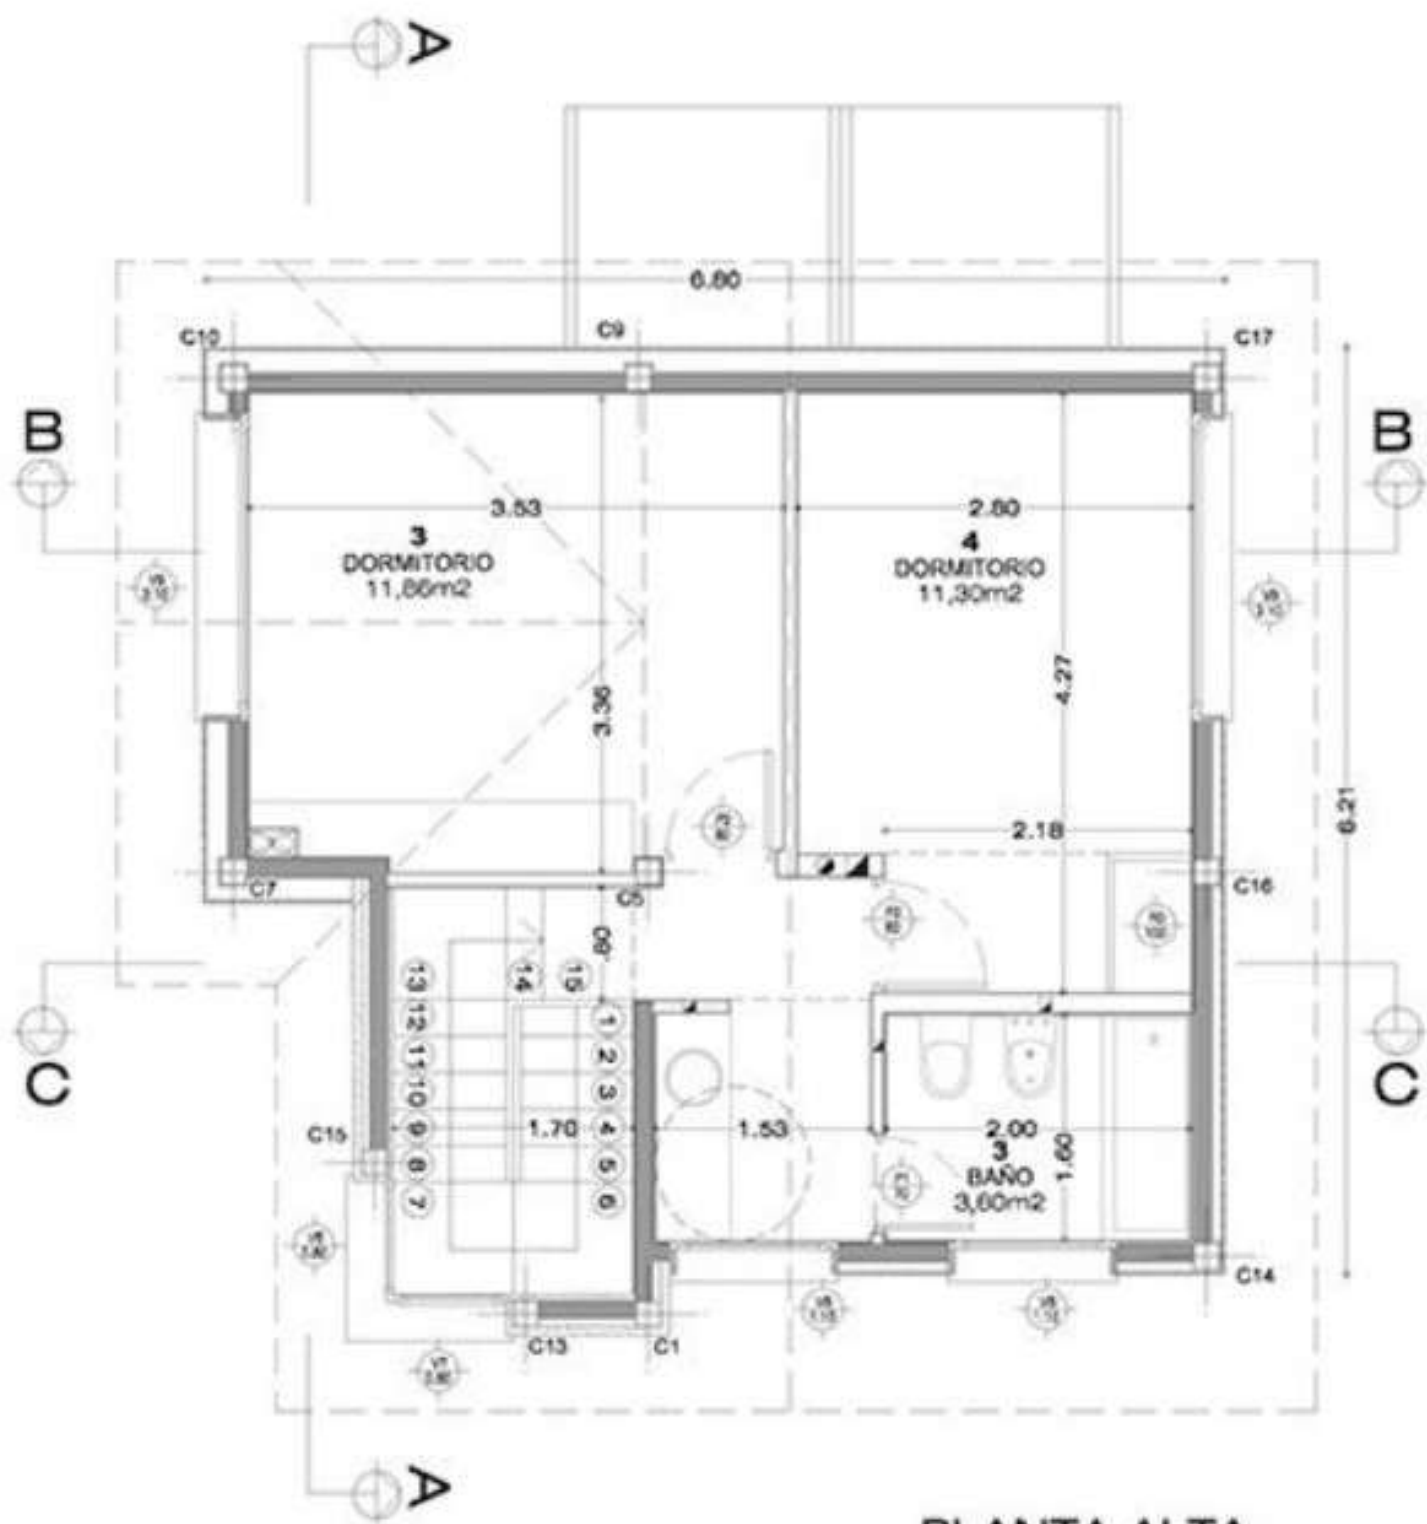