



FACHADA NOROESTE

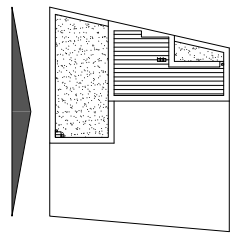


CALLE


CALLE

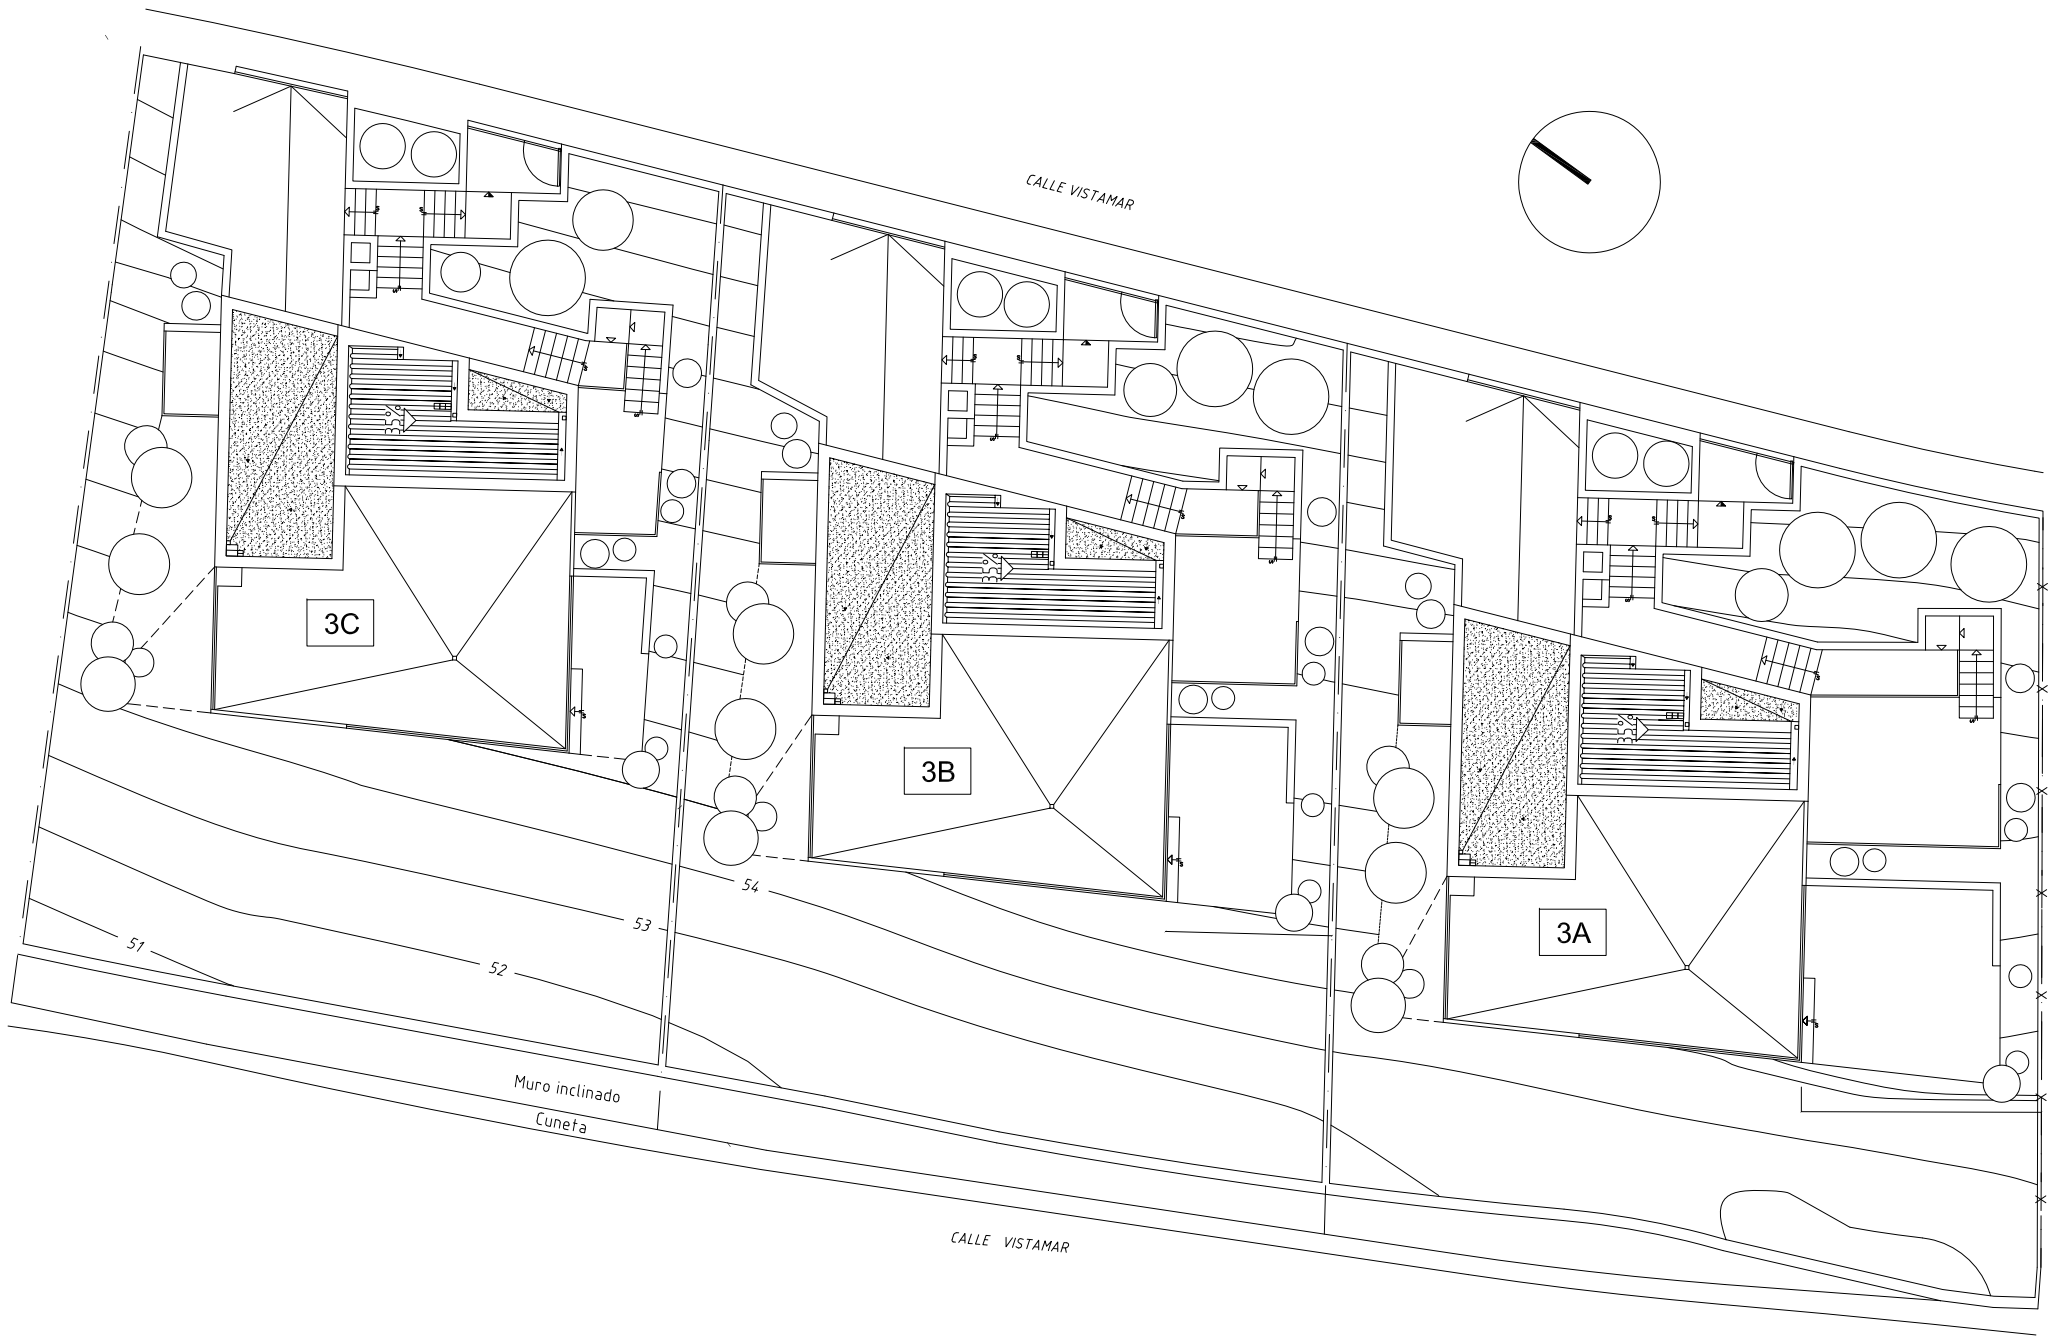

PLANO EMPLAZAMIENTO

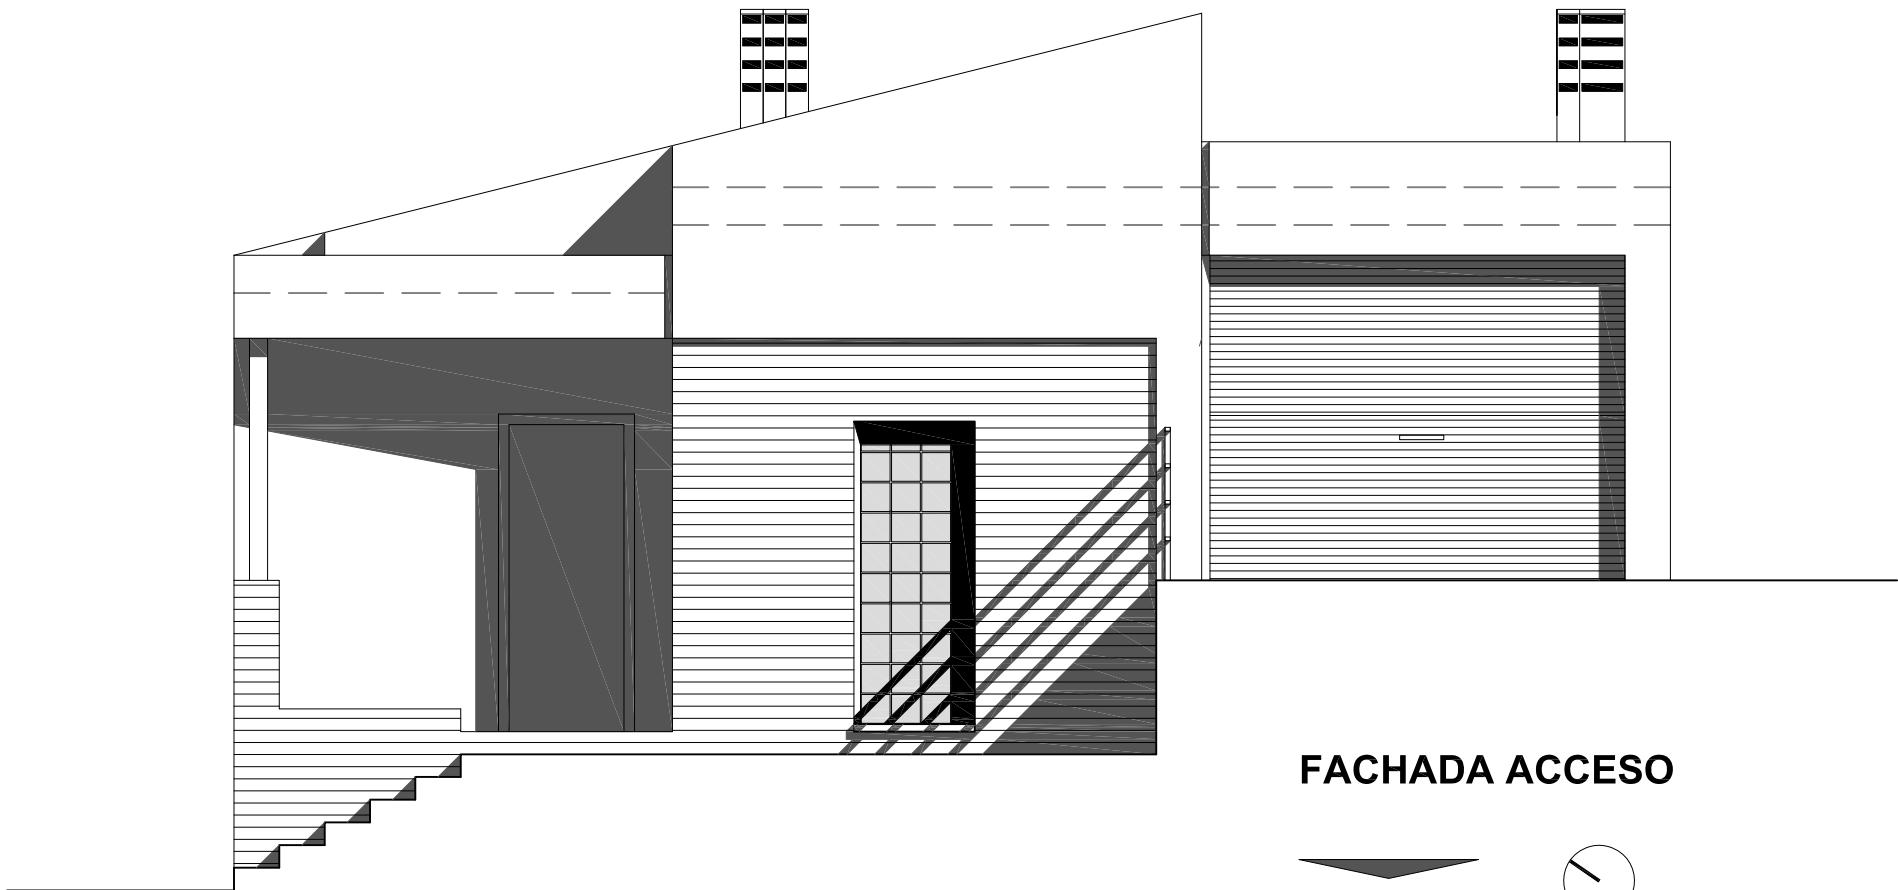



FACHADA ACCESO

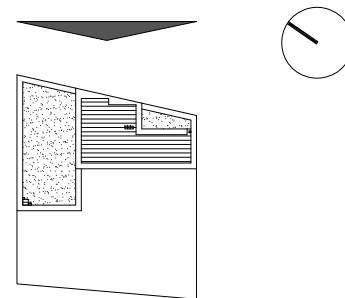




FACHADA POSTERIOR

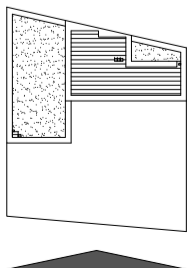

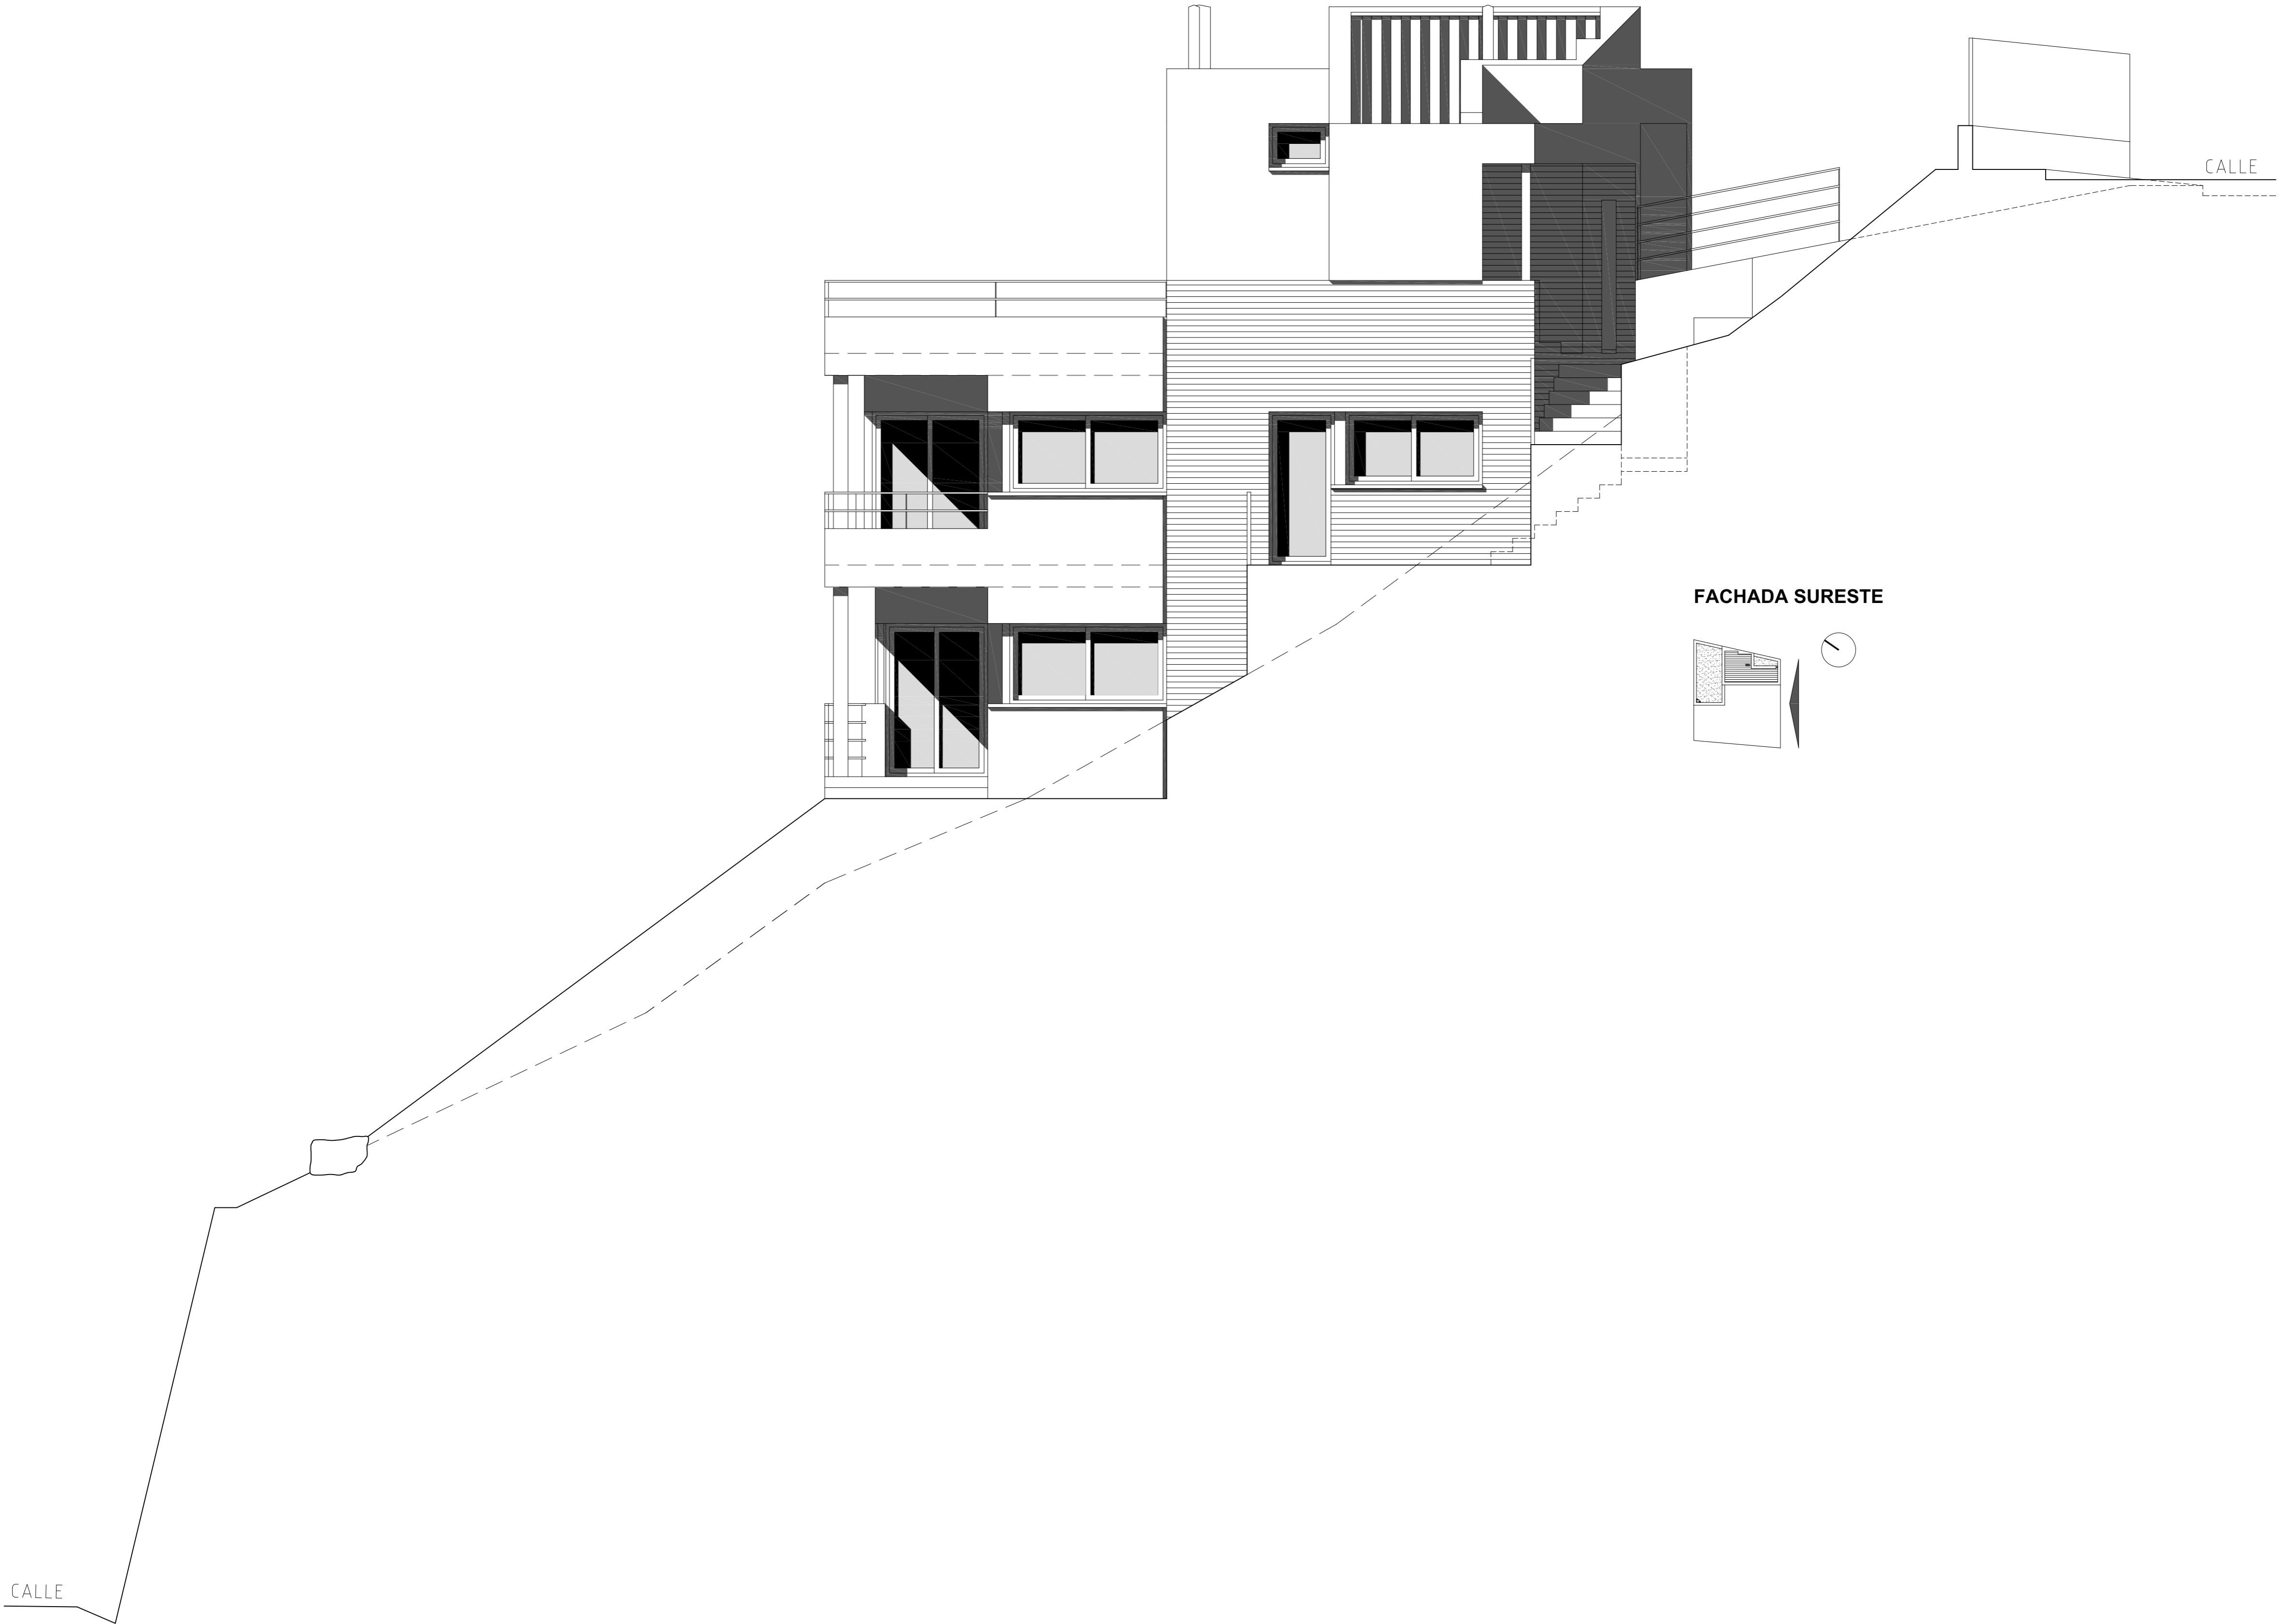


FACHADA SURESTE

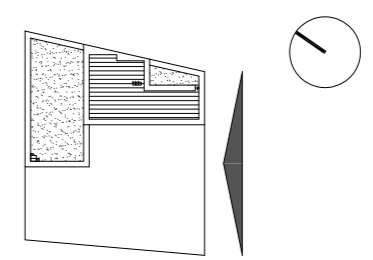

CALLE


CALLE

CALLE

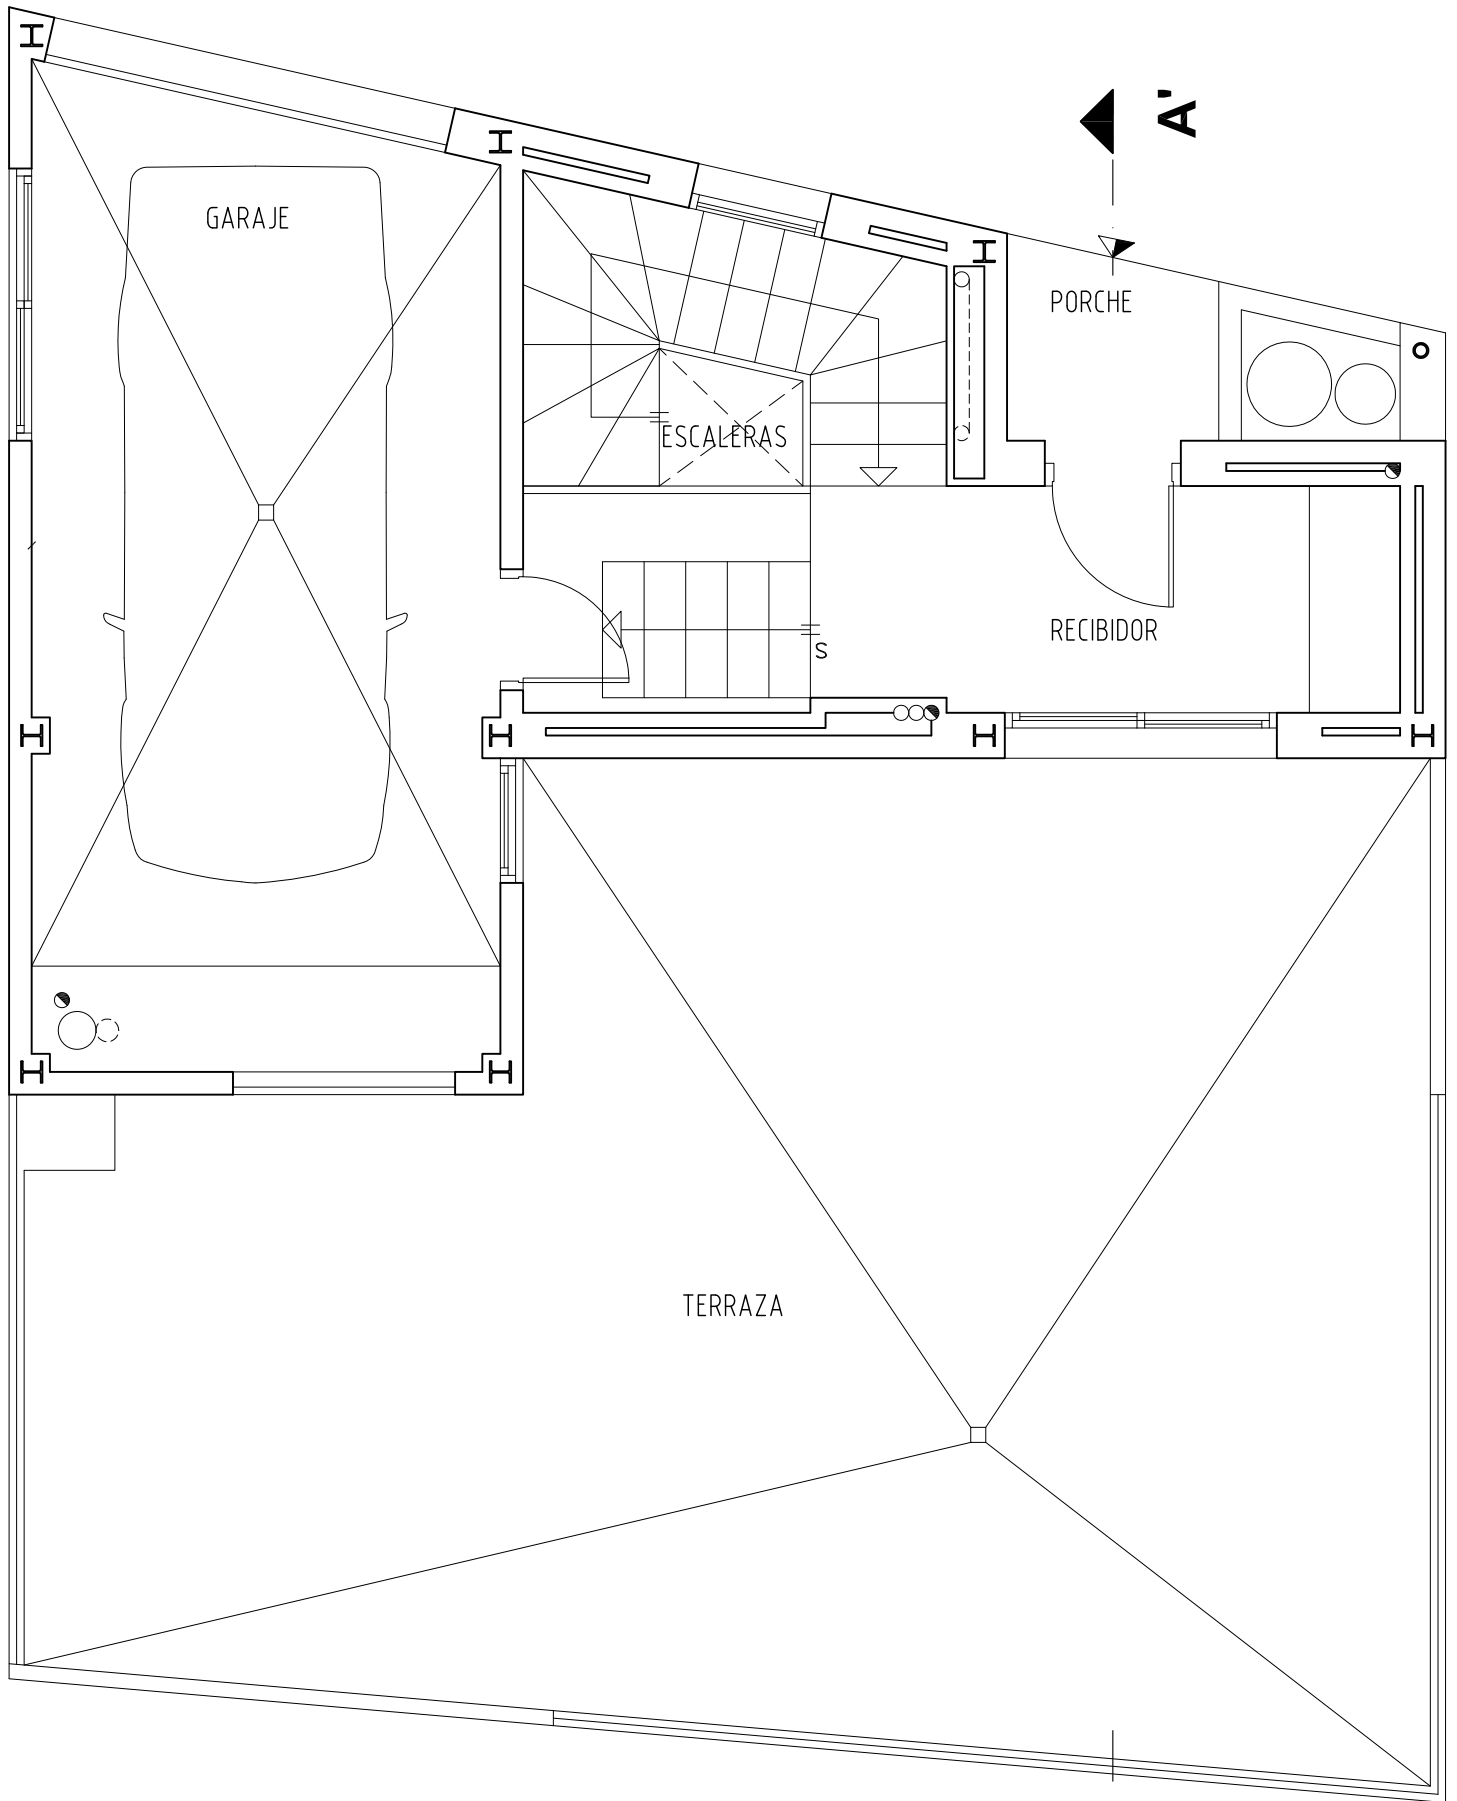


PLANTA ACCESO Y GARAJE



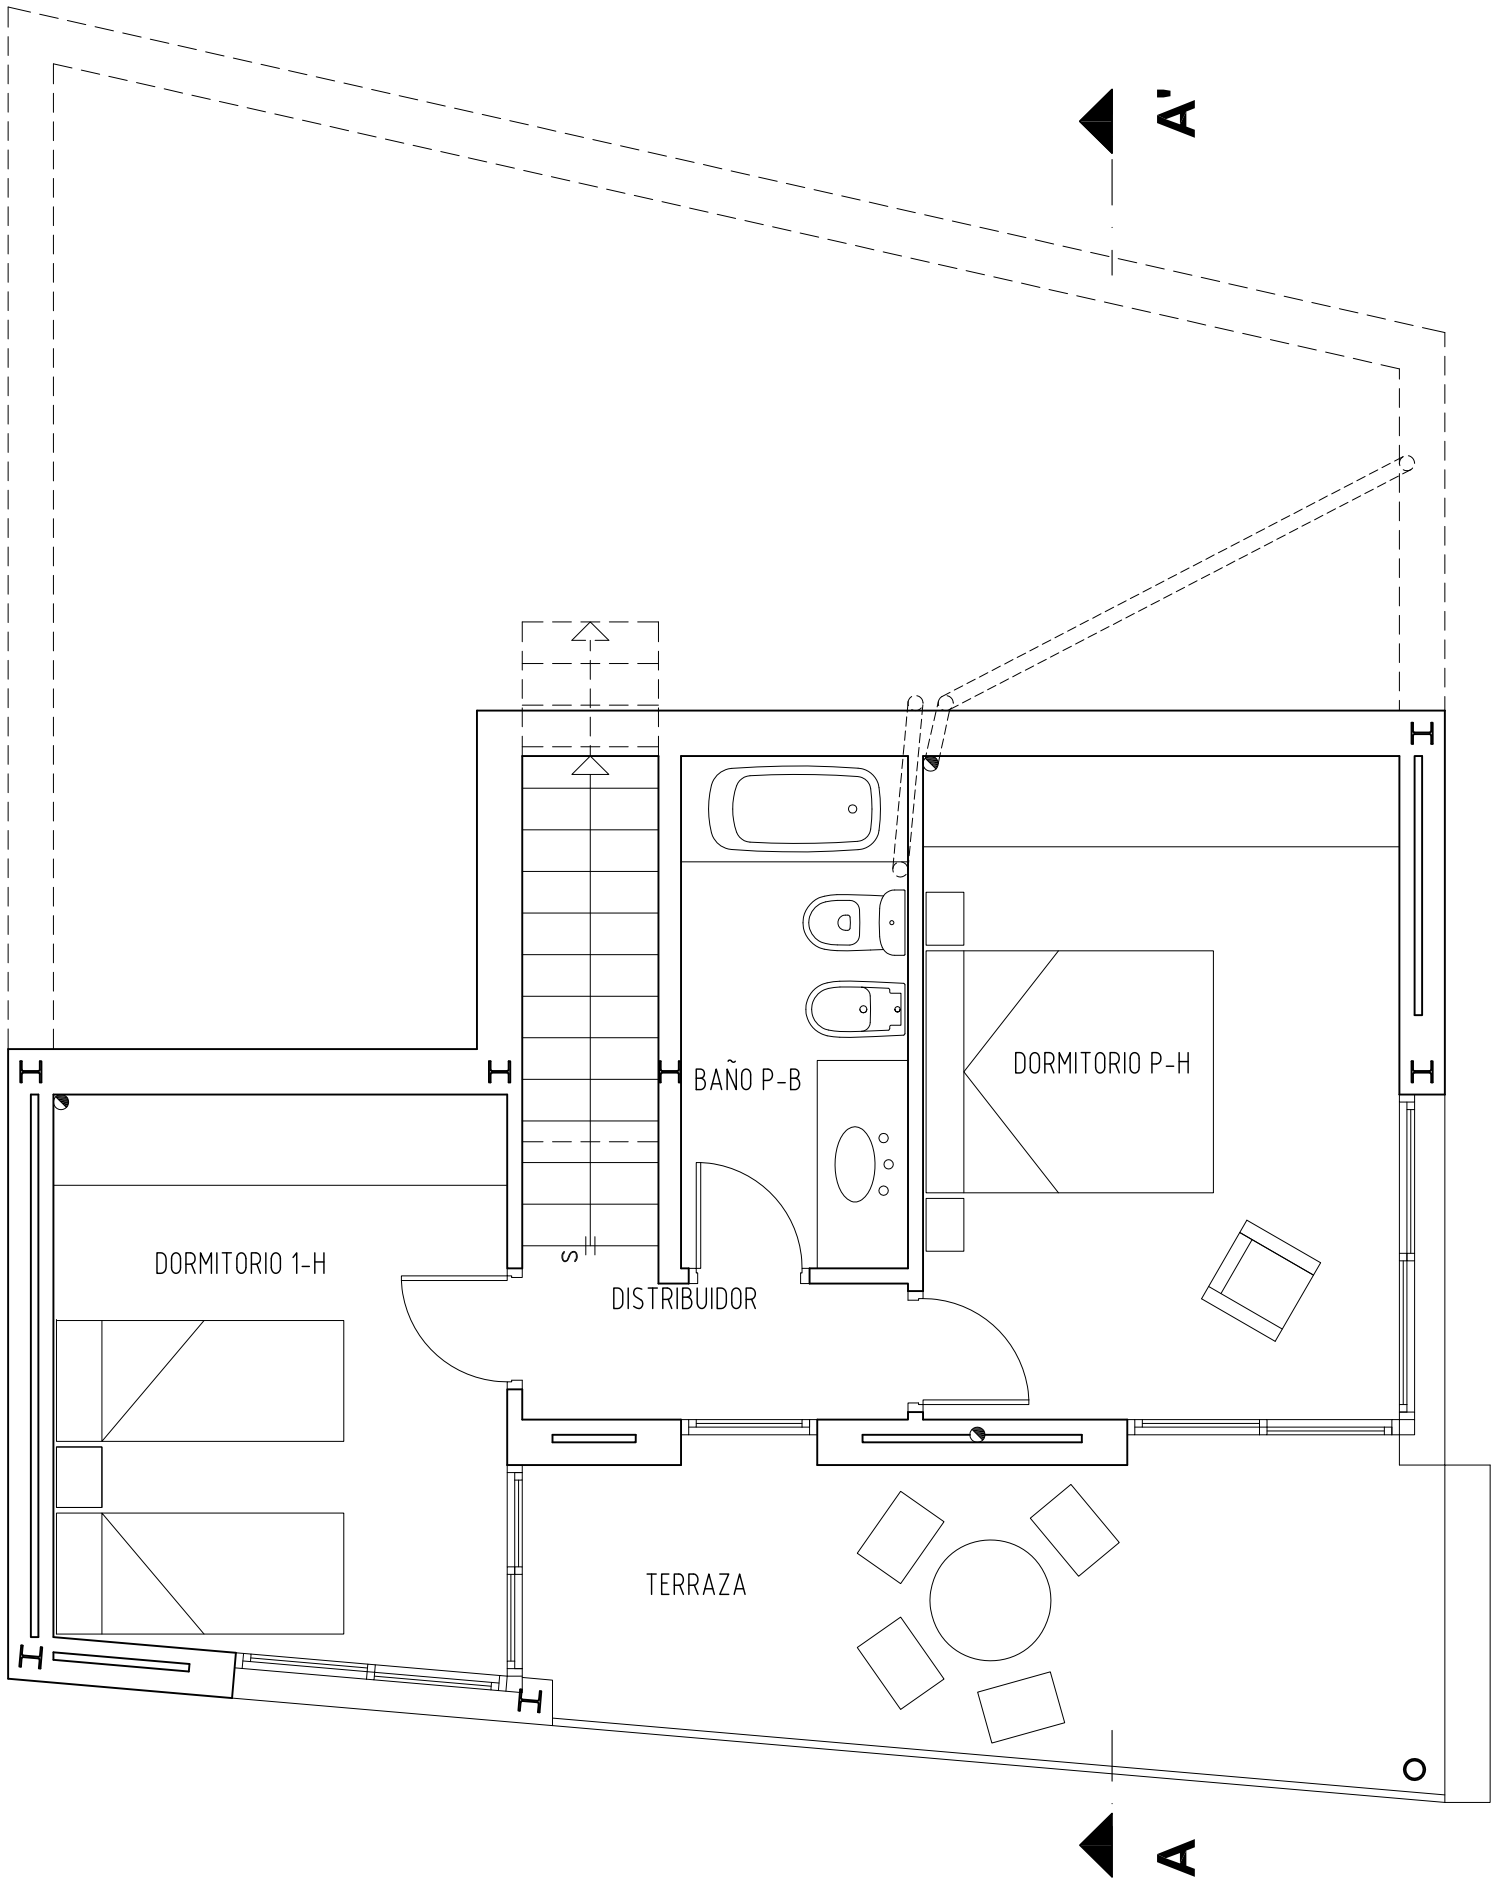

PLANTA INFERIOR

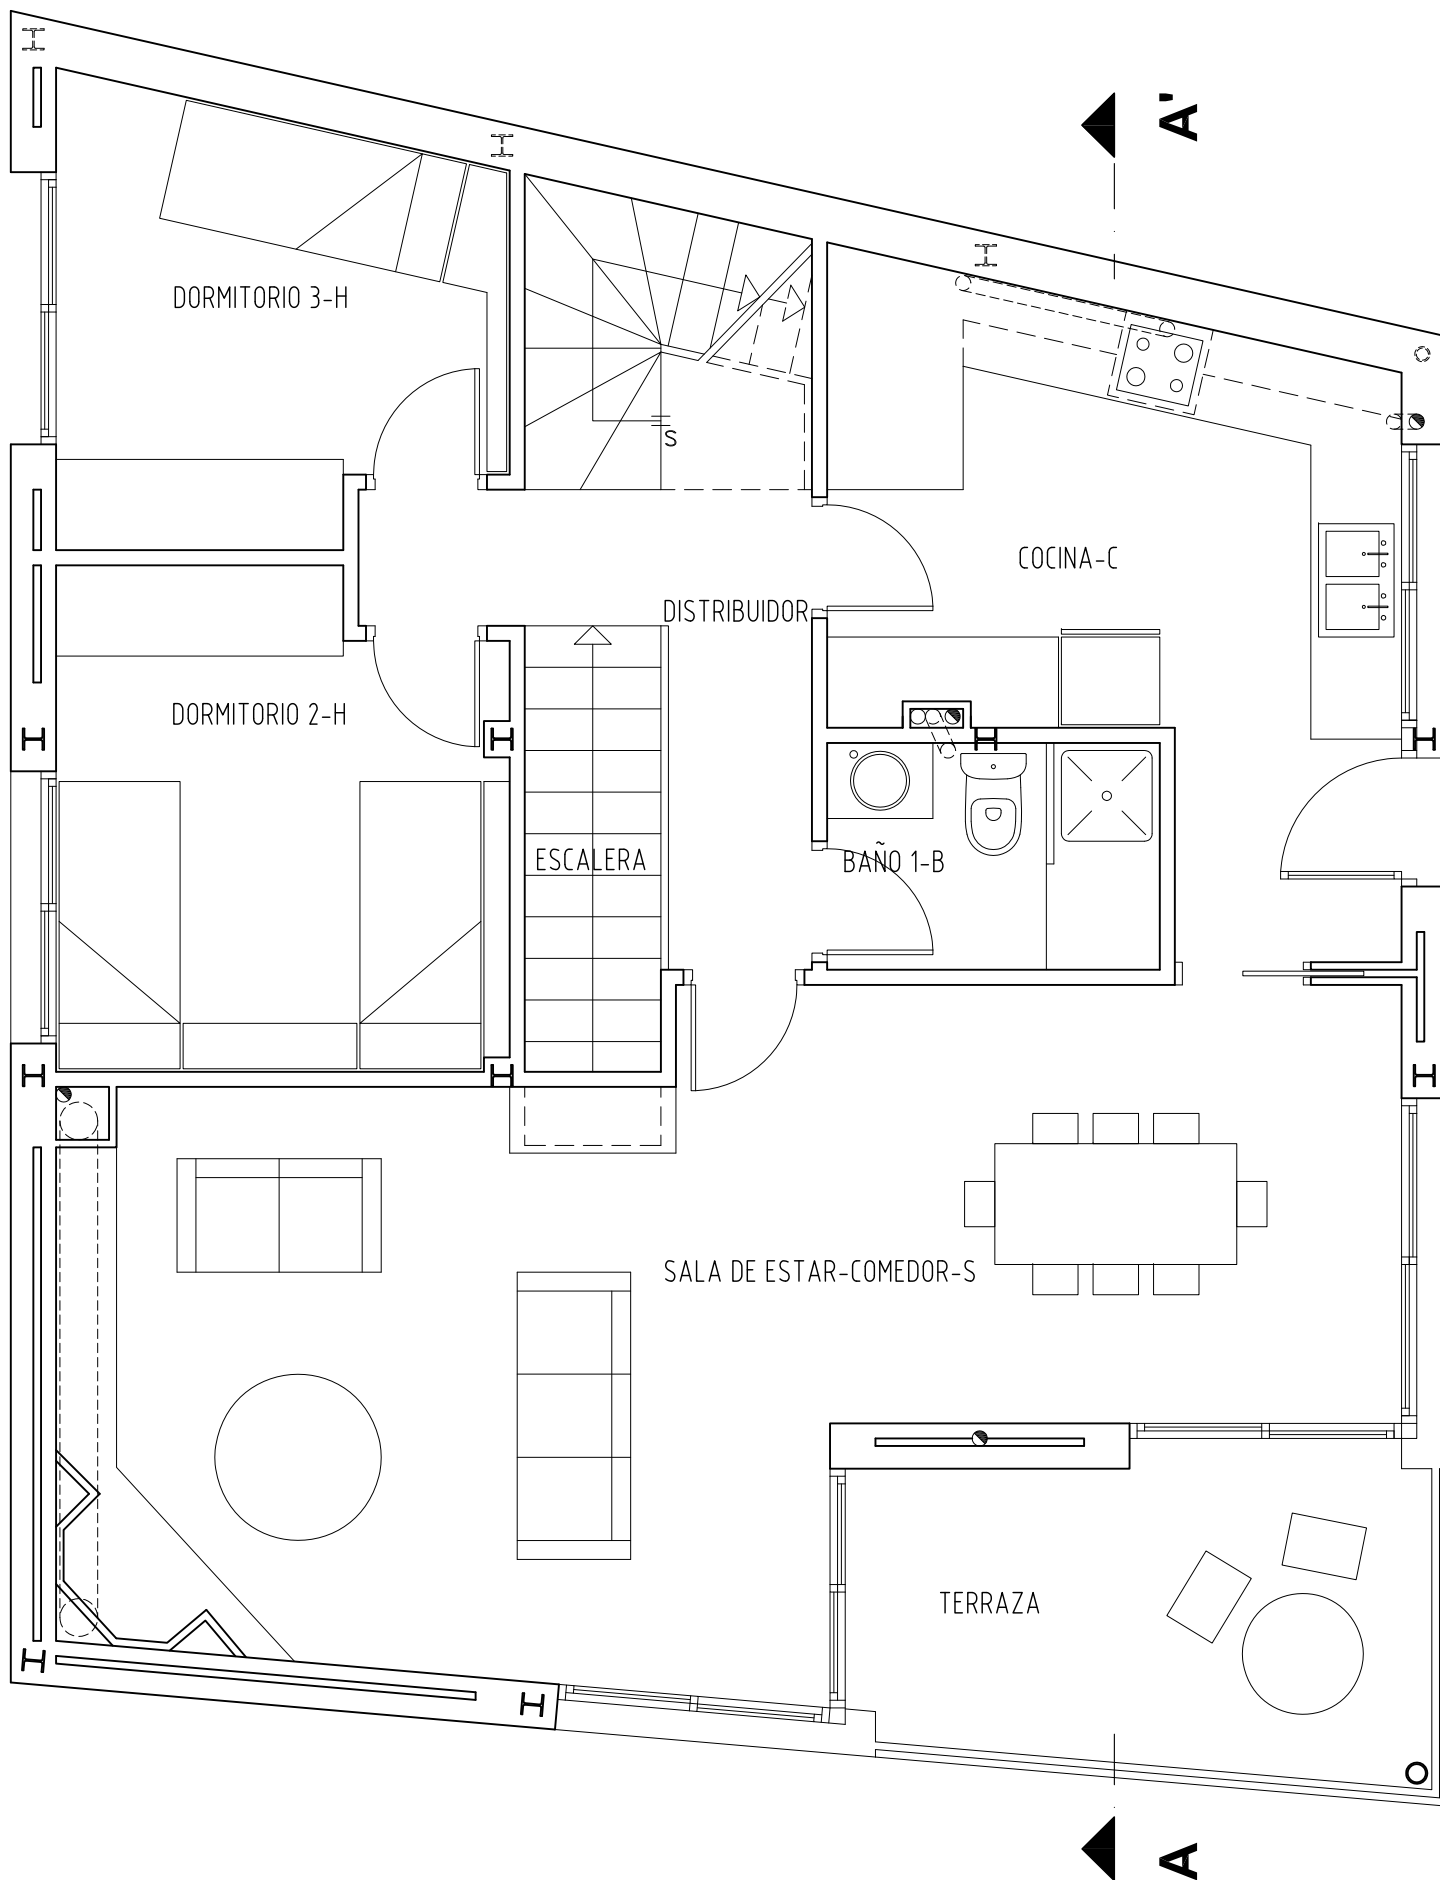

PLANTA BAJA