




PLANTA CUBIERTA

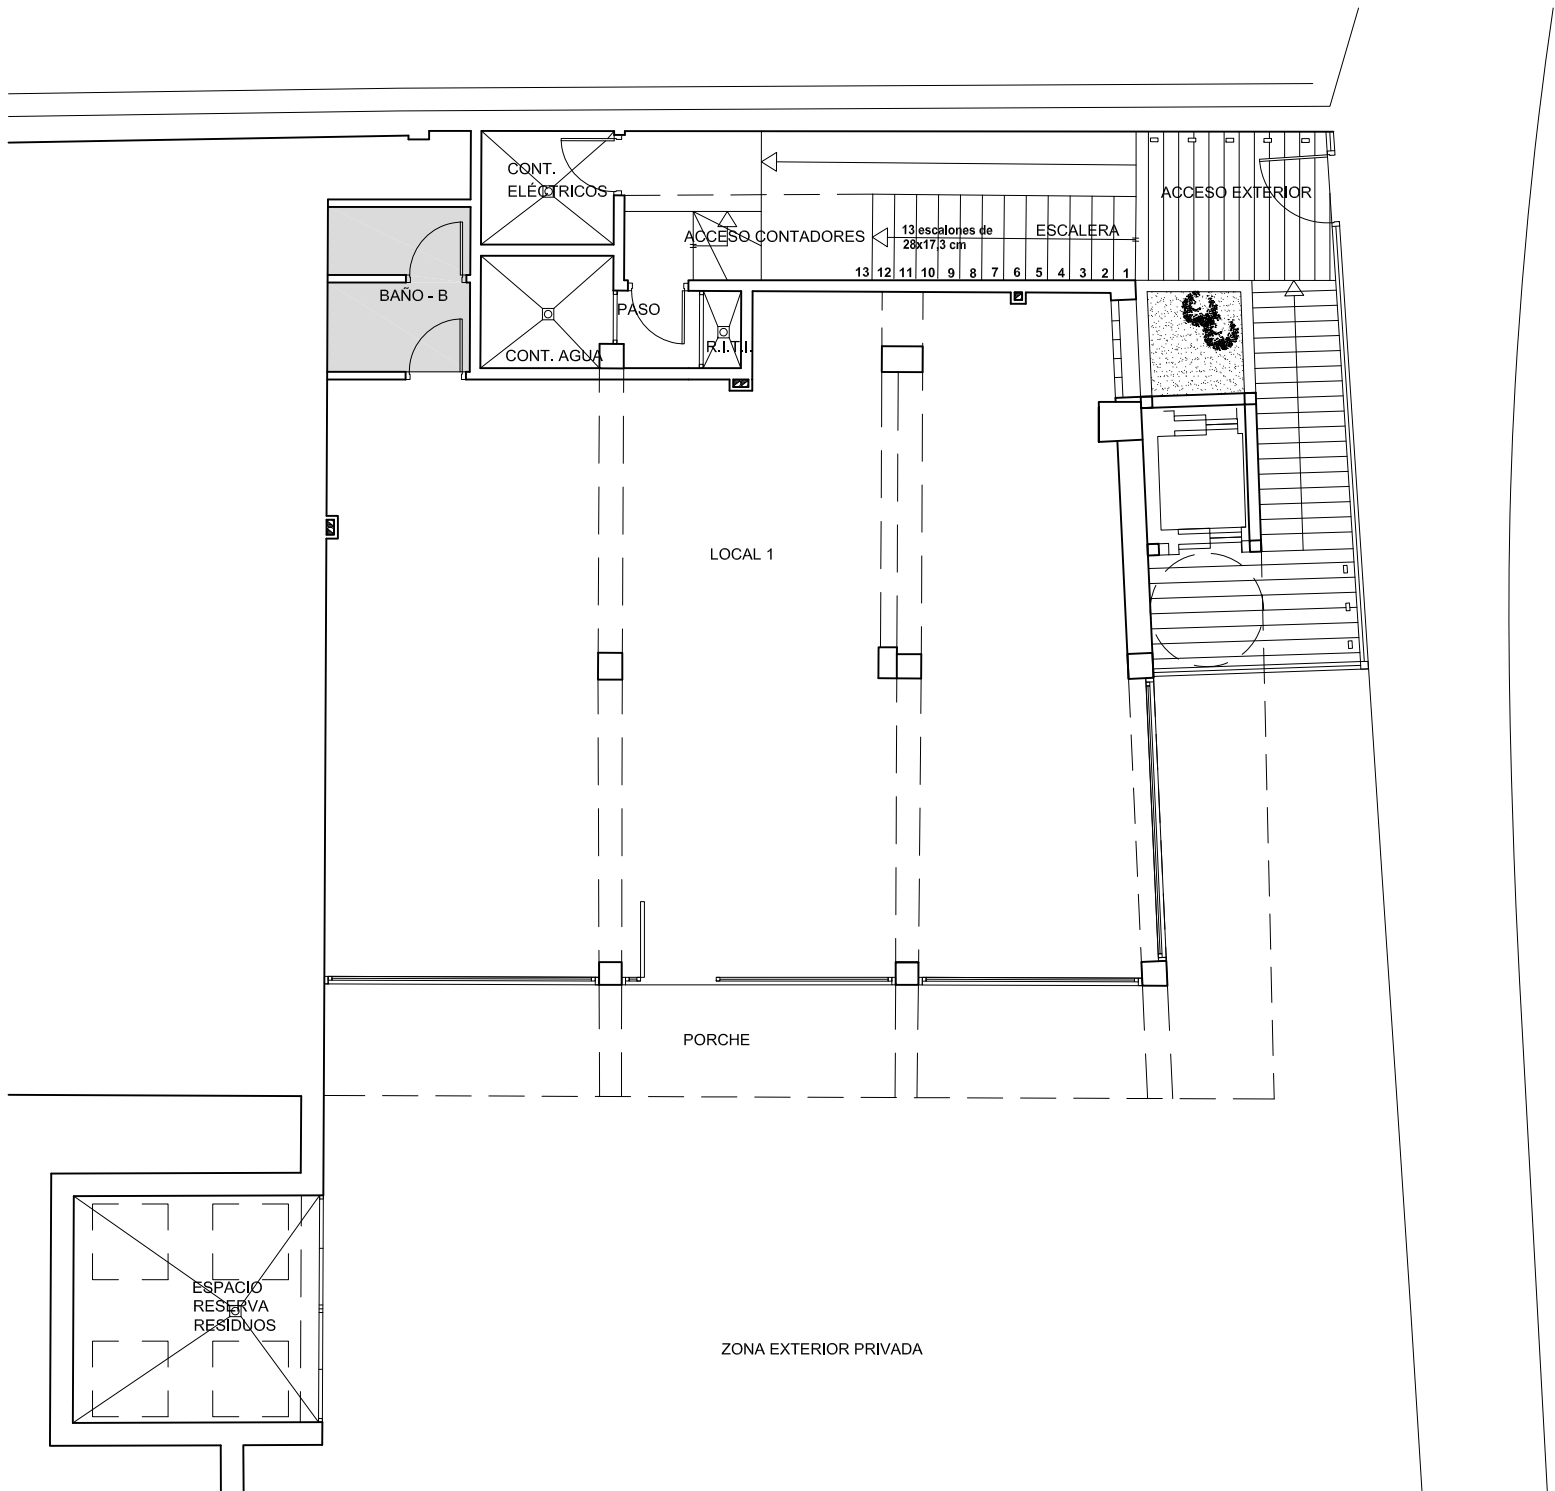


PLANTA BAJA EDIFICIO PLURIFAMILIAR

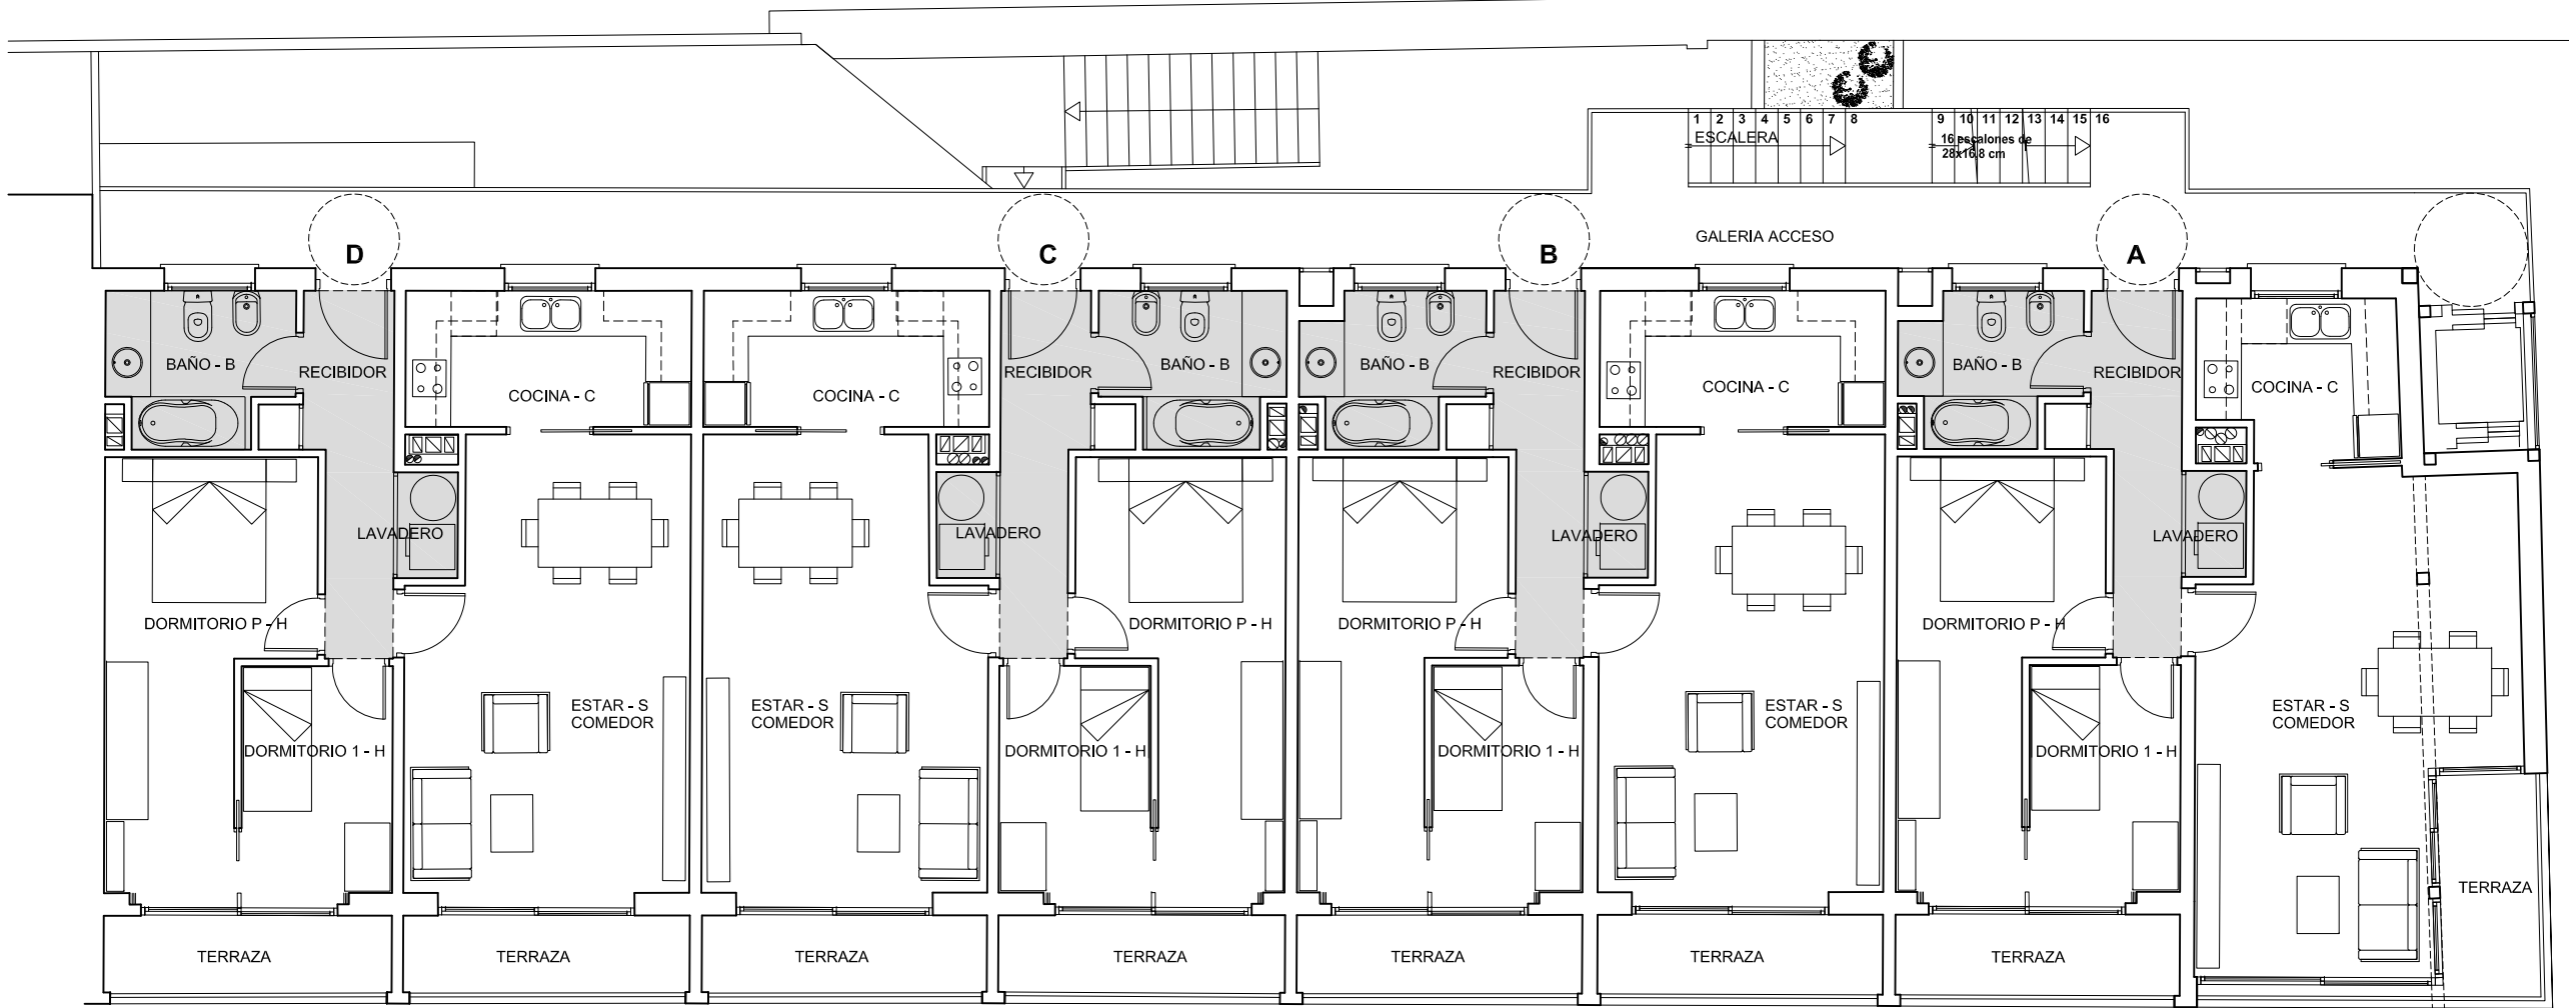

PLANTA TIPO

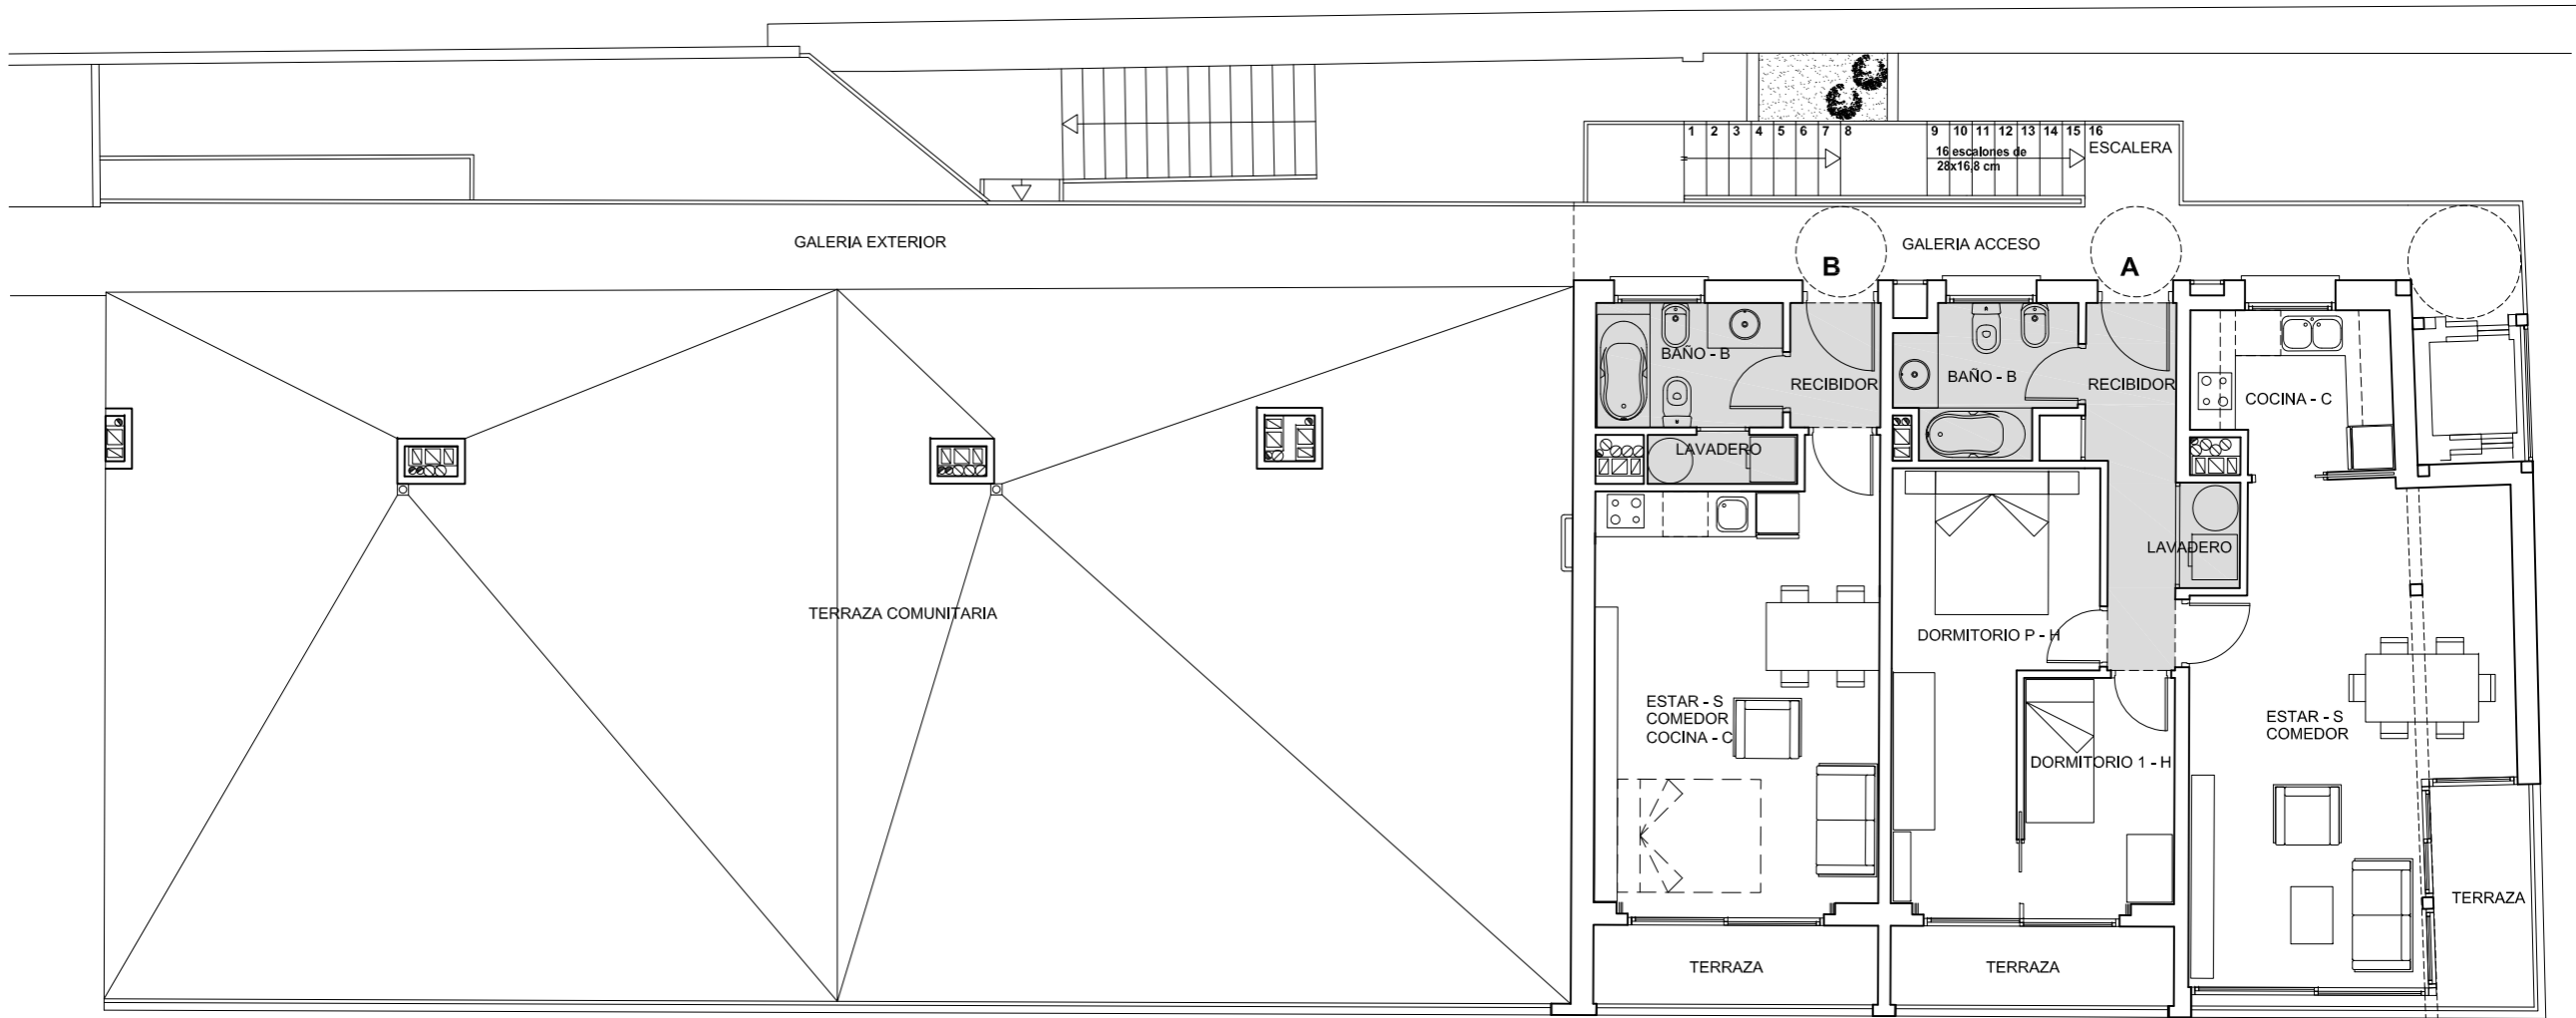


PLANTA QUINTA

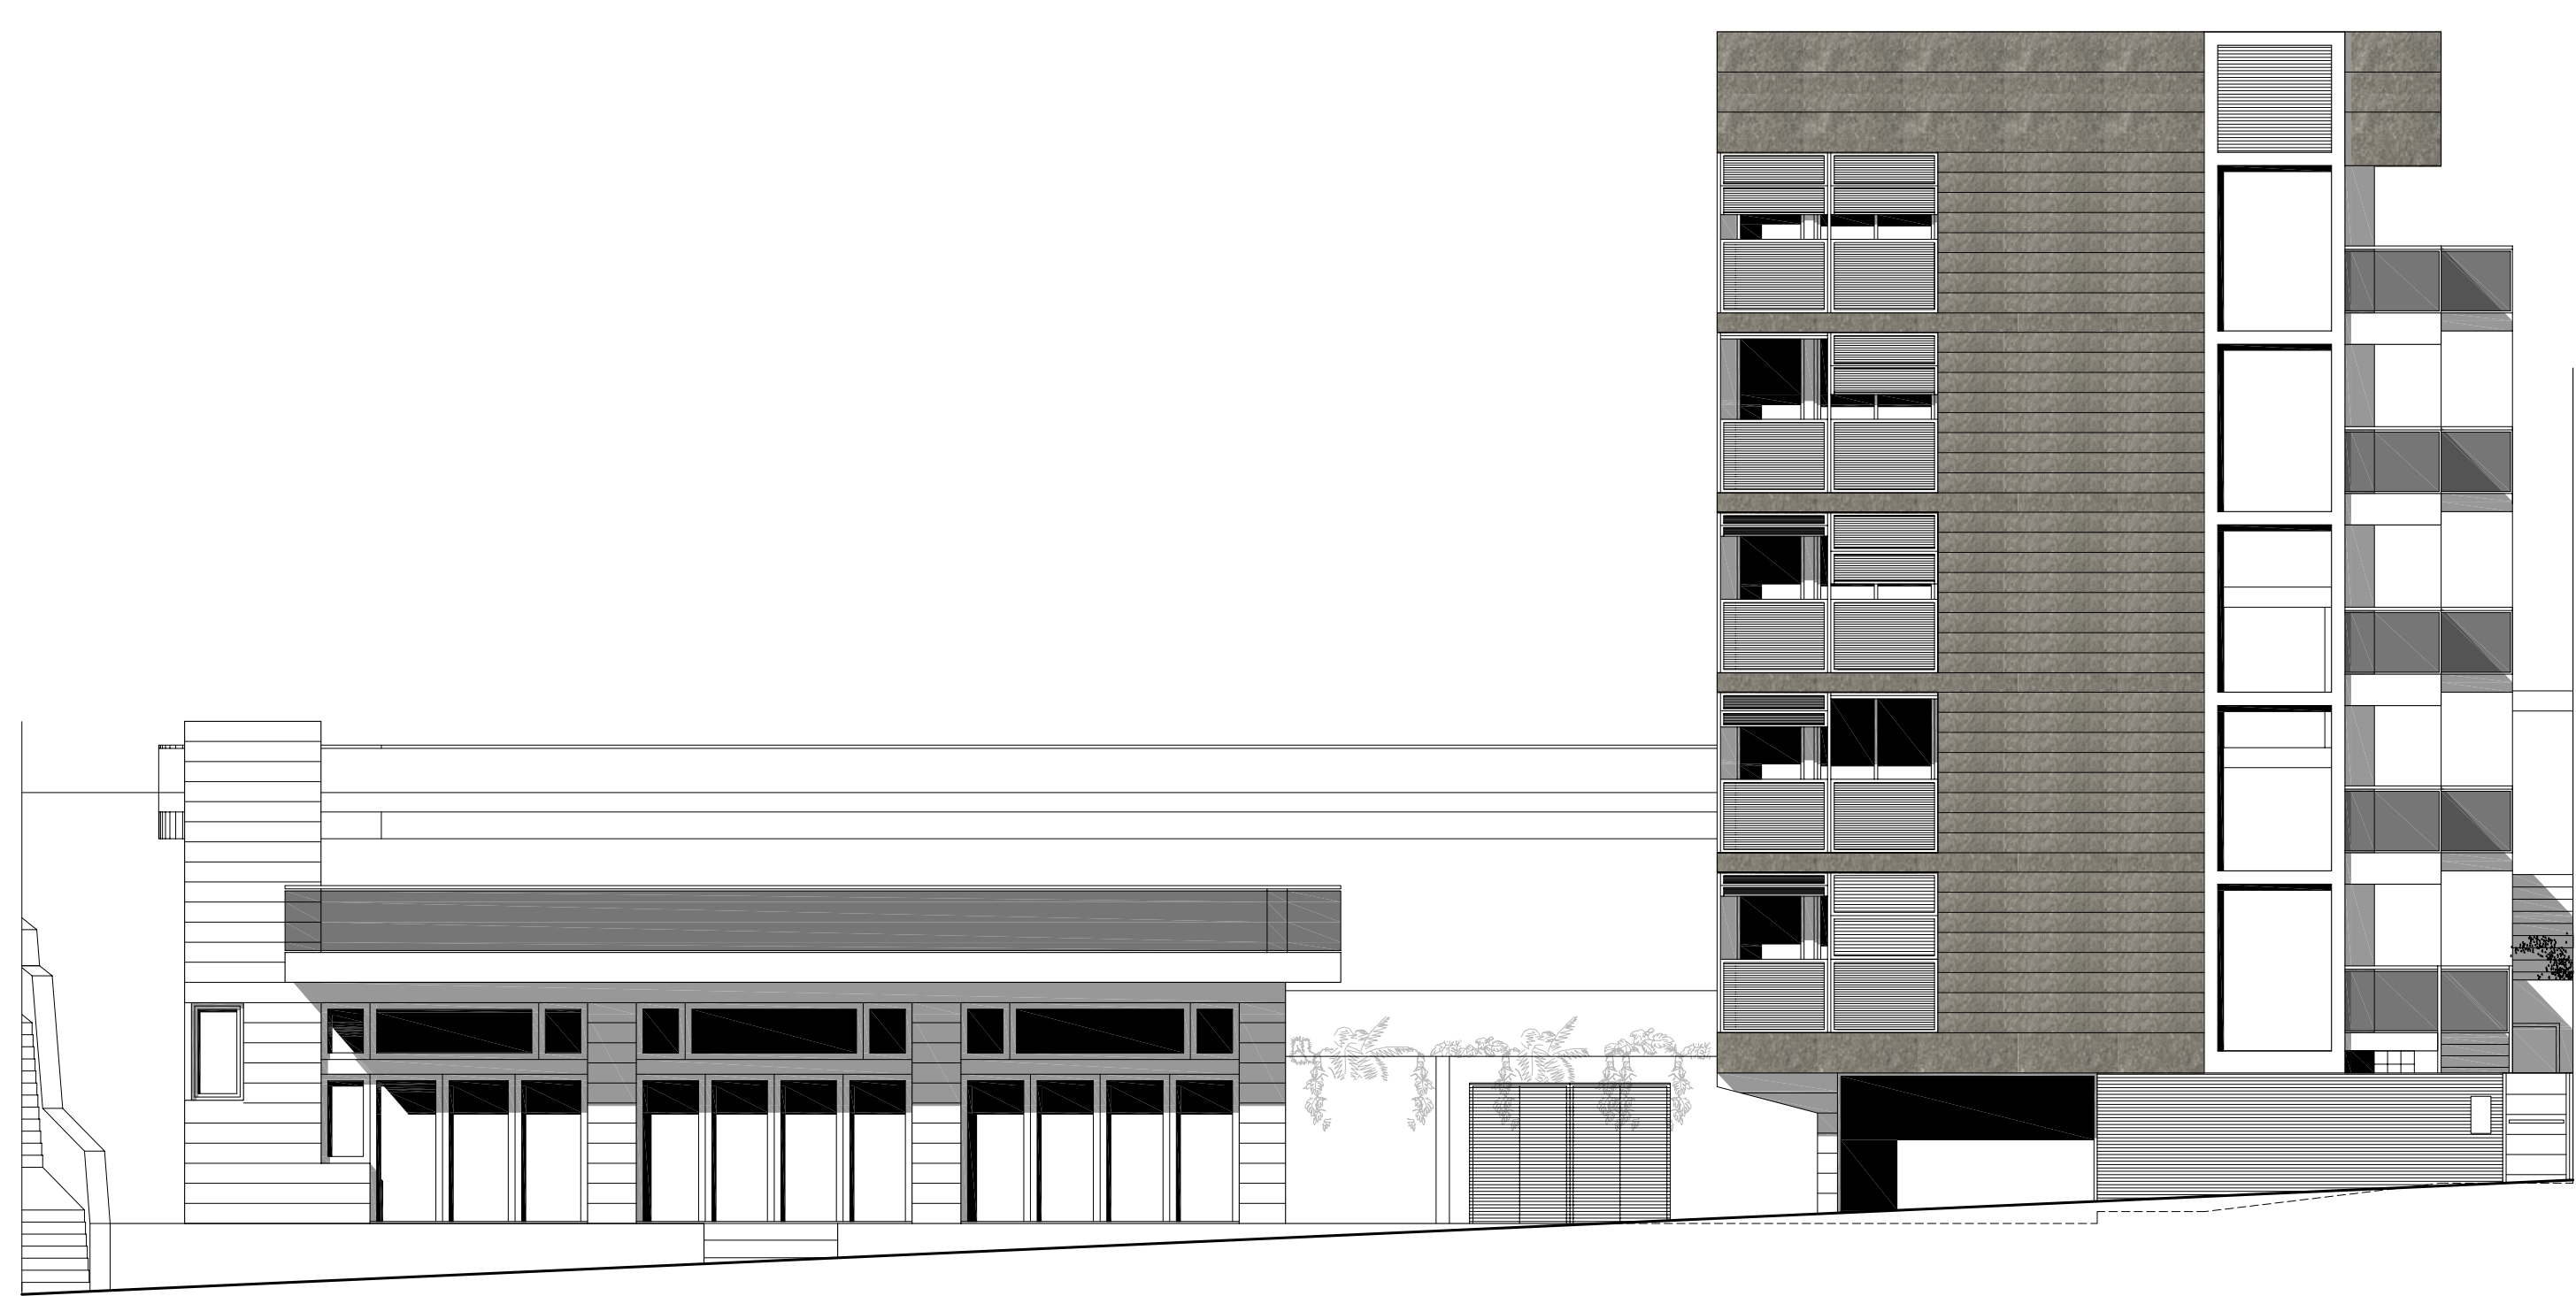




FACHADA INTERIOR EDIFICIO

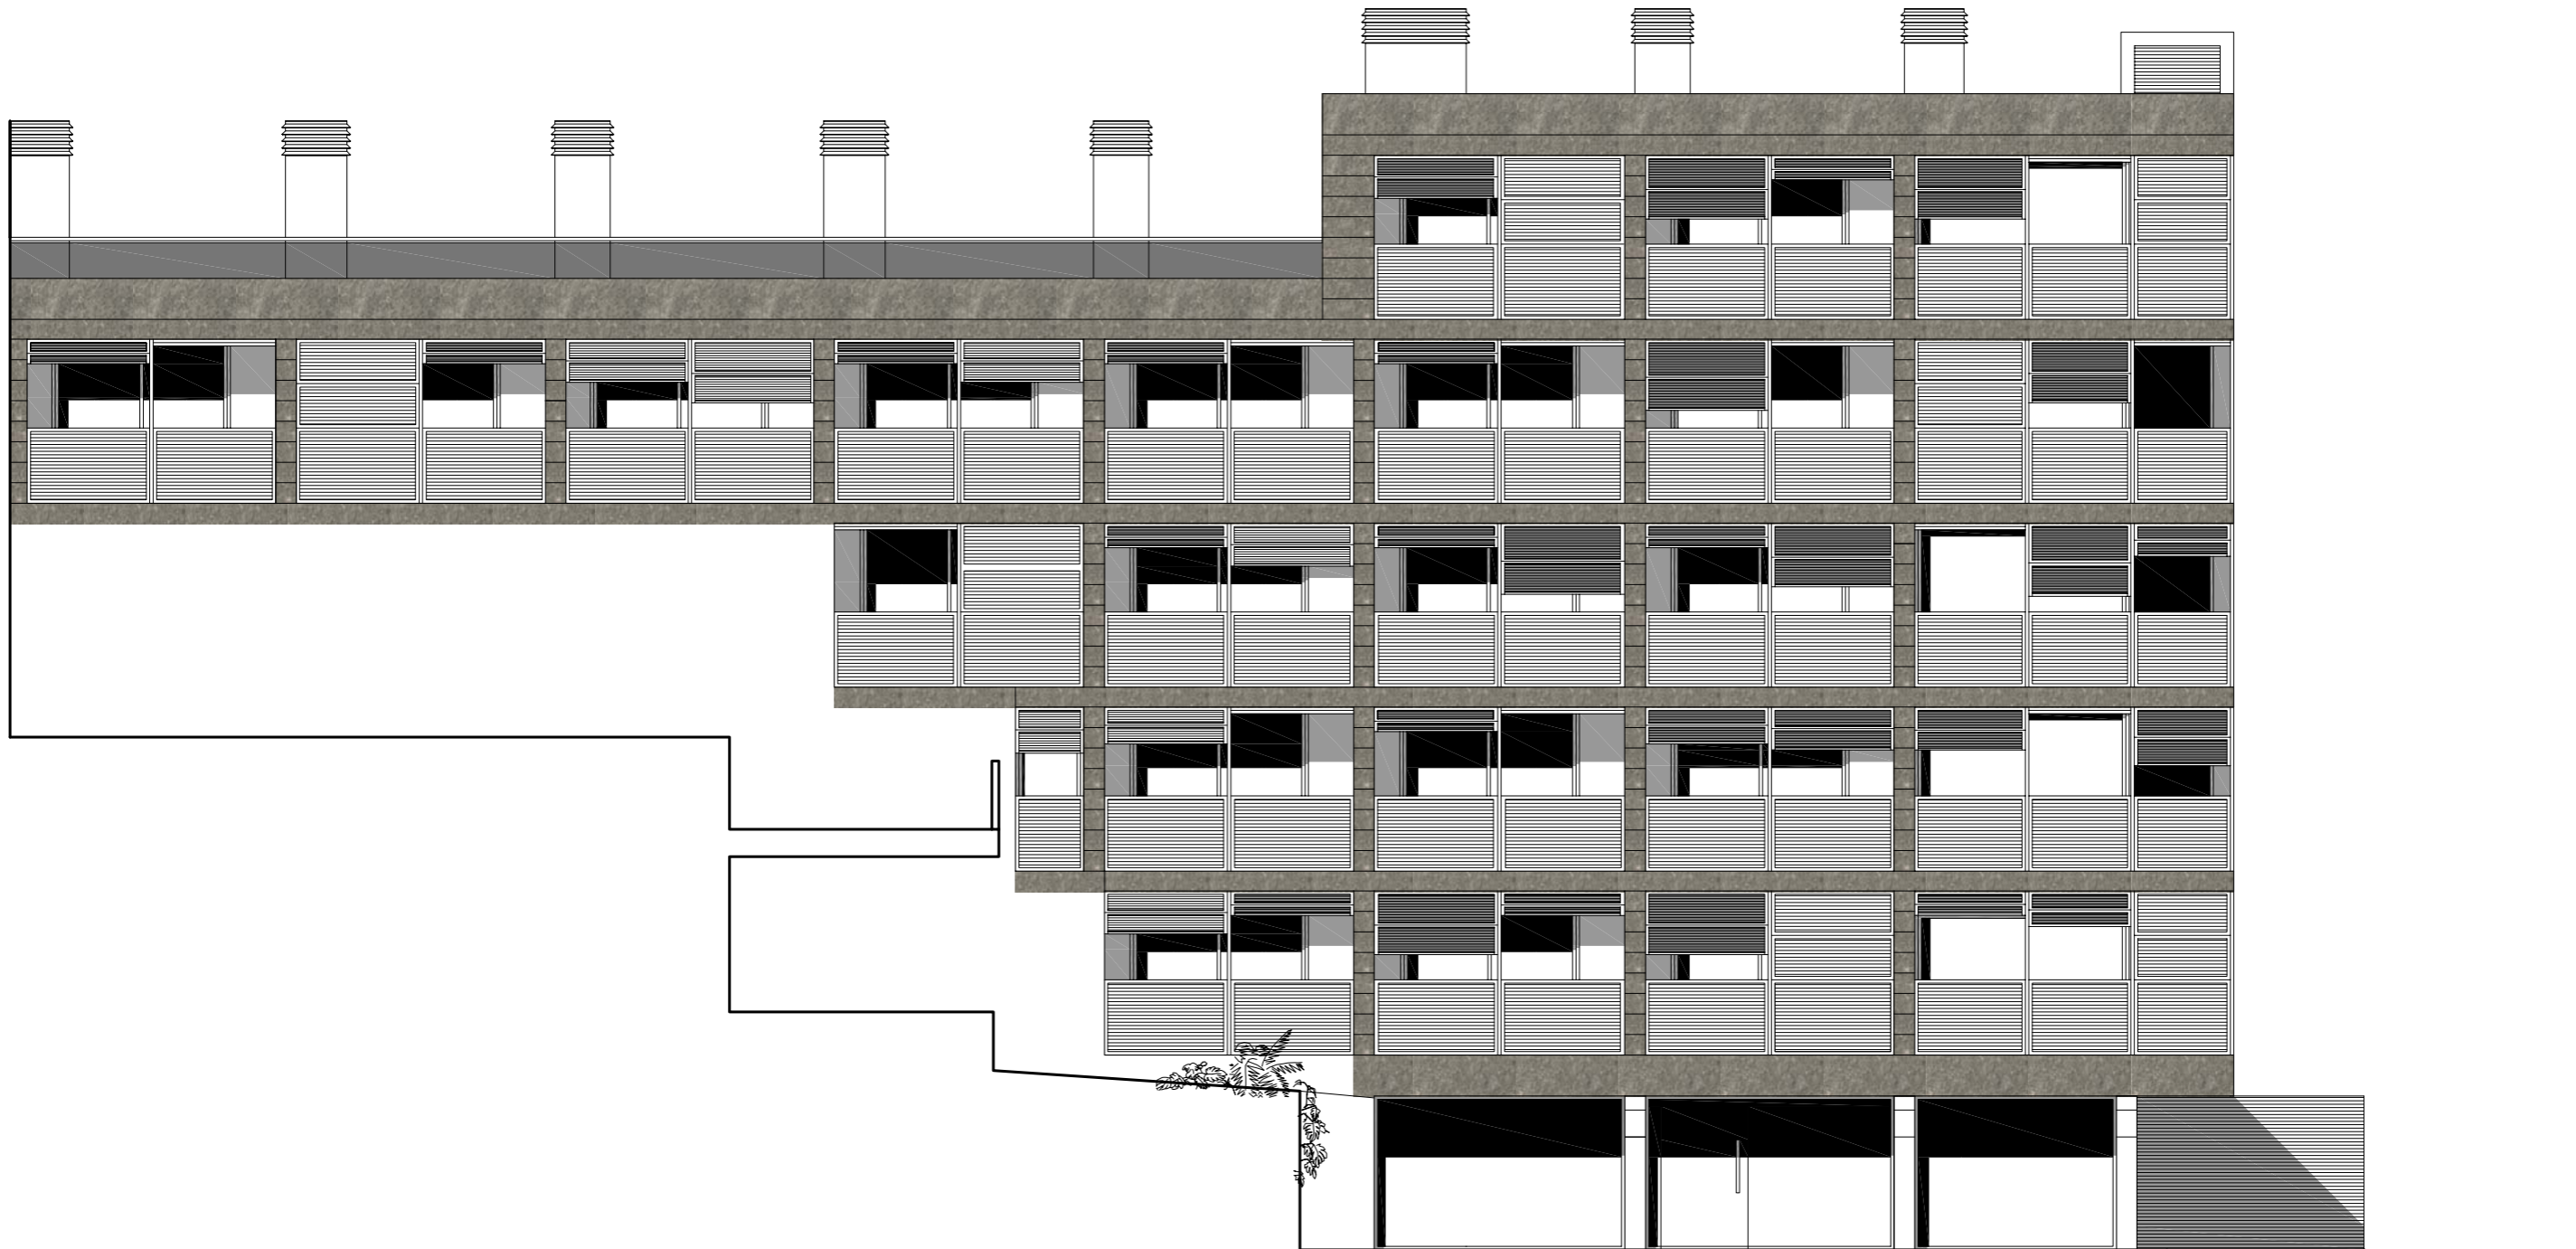

FACHADA SUR EDIFICIO

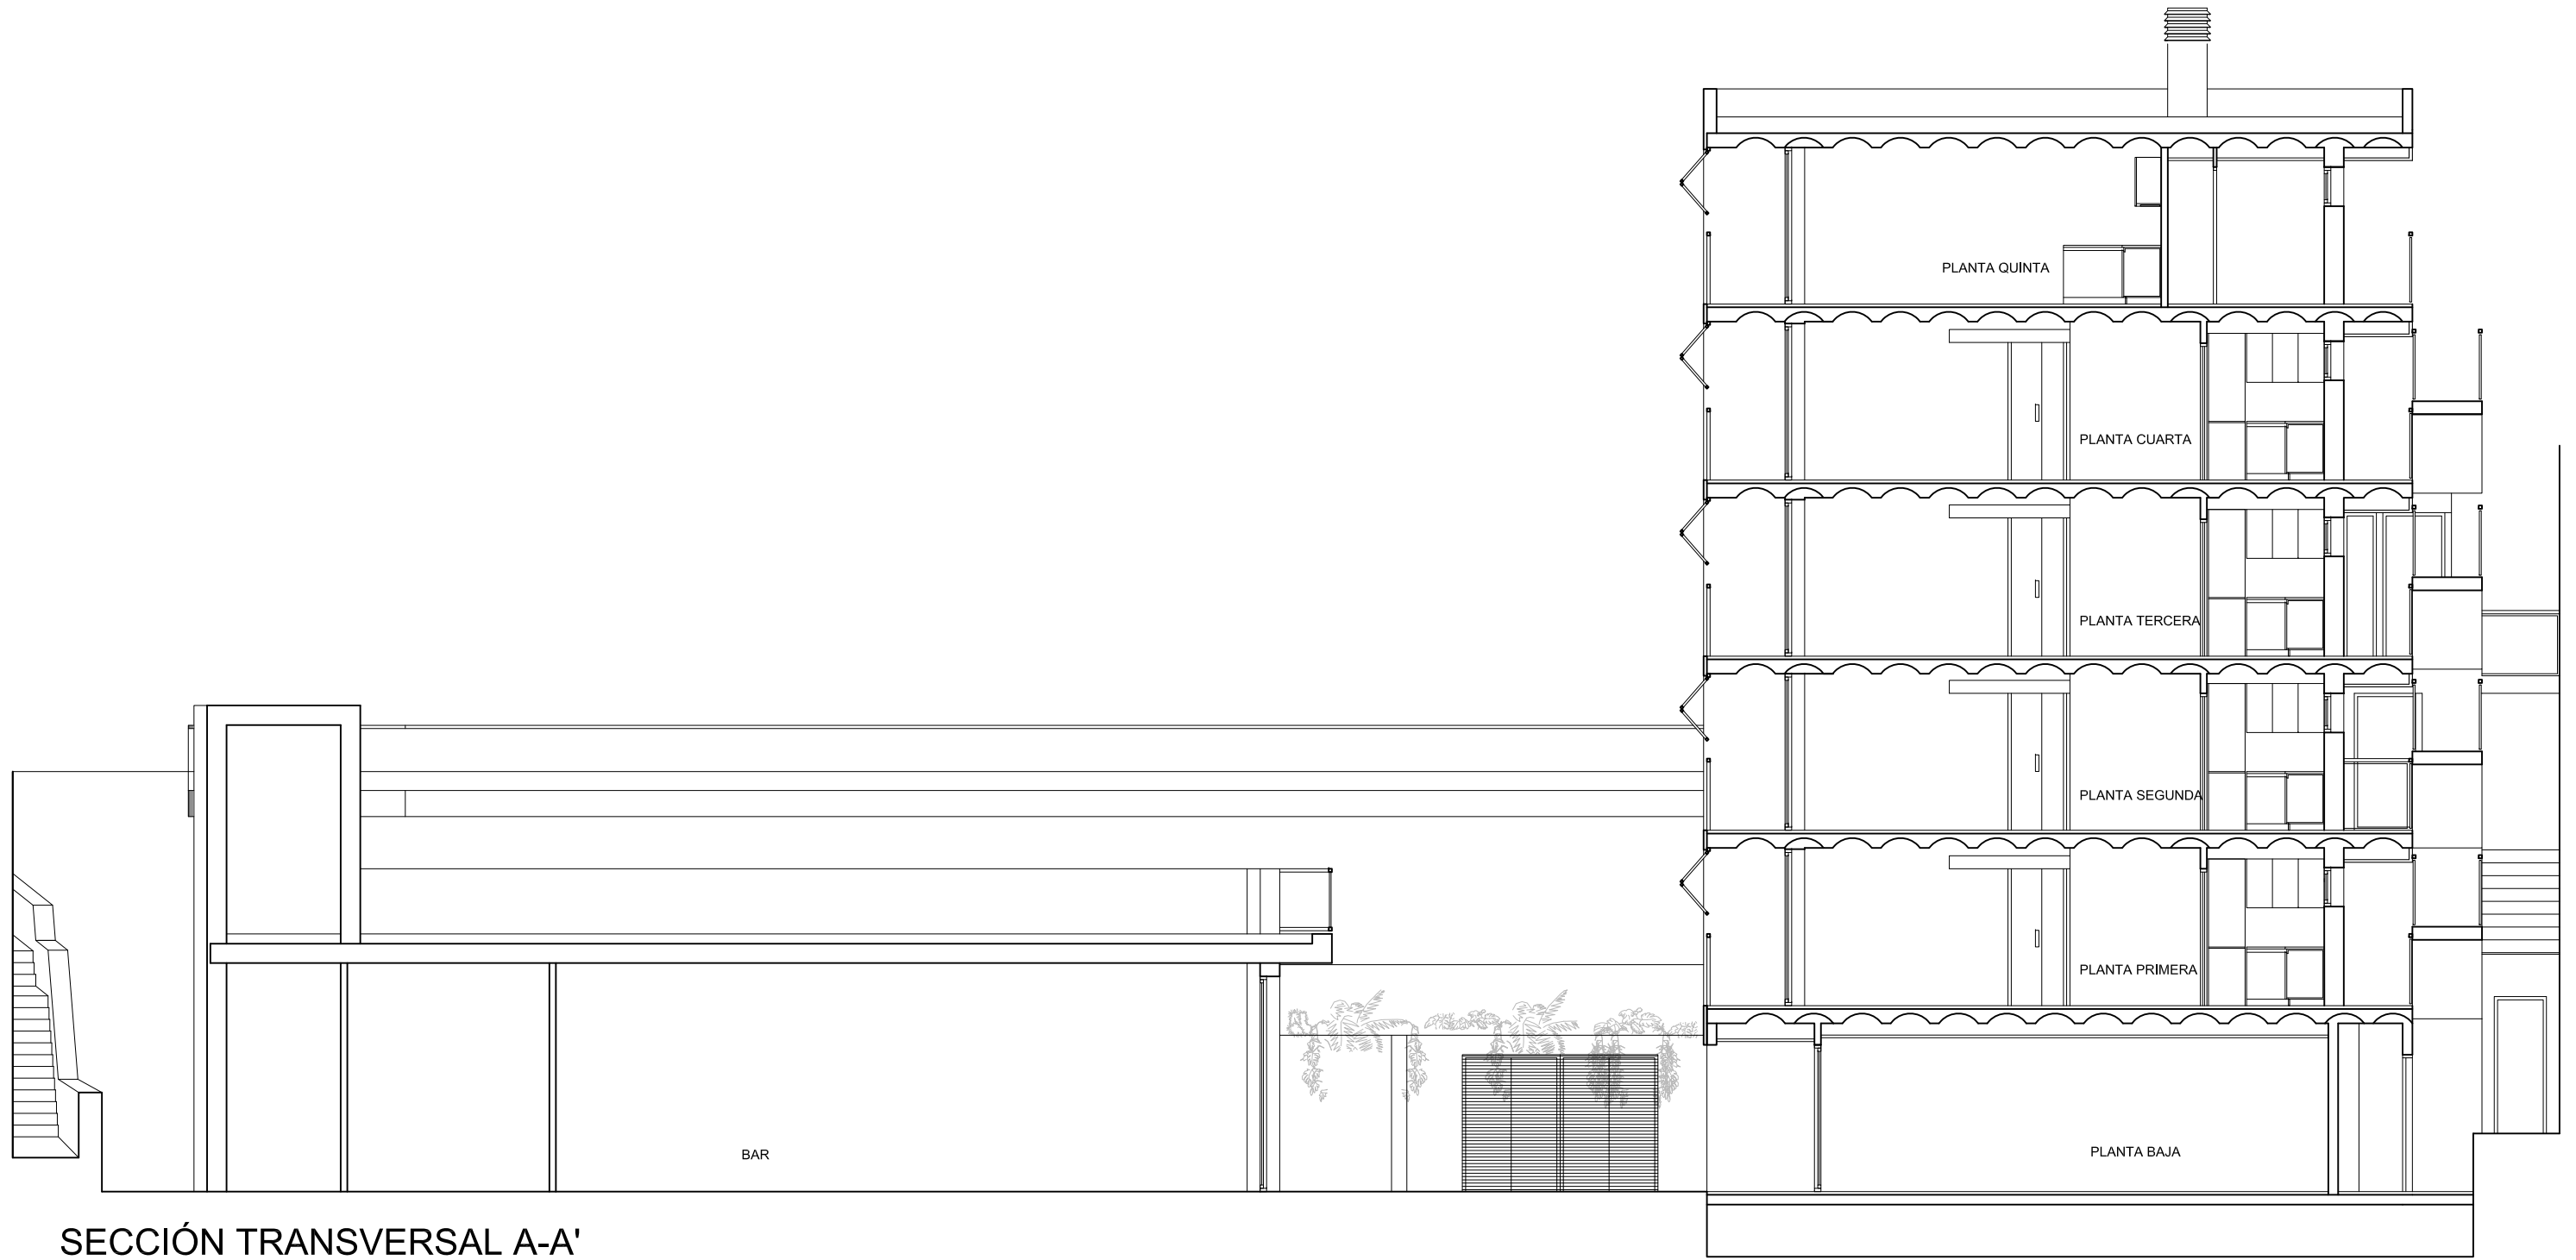

SECCIÓN TRANSVERSAL A-A'