





FACHADA OESTE

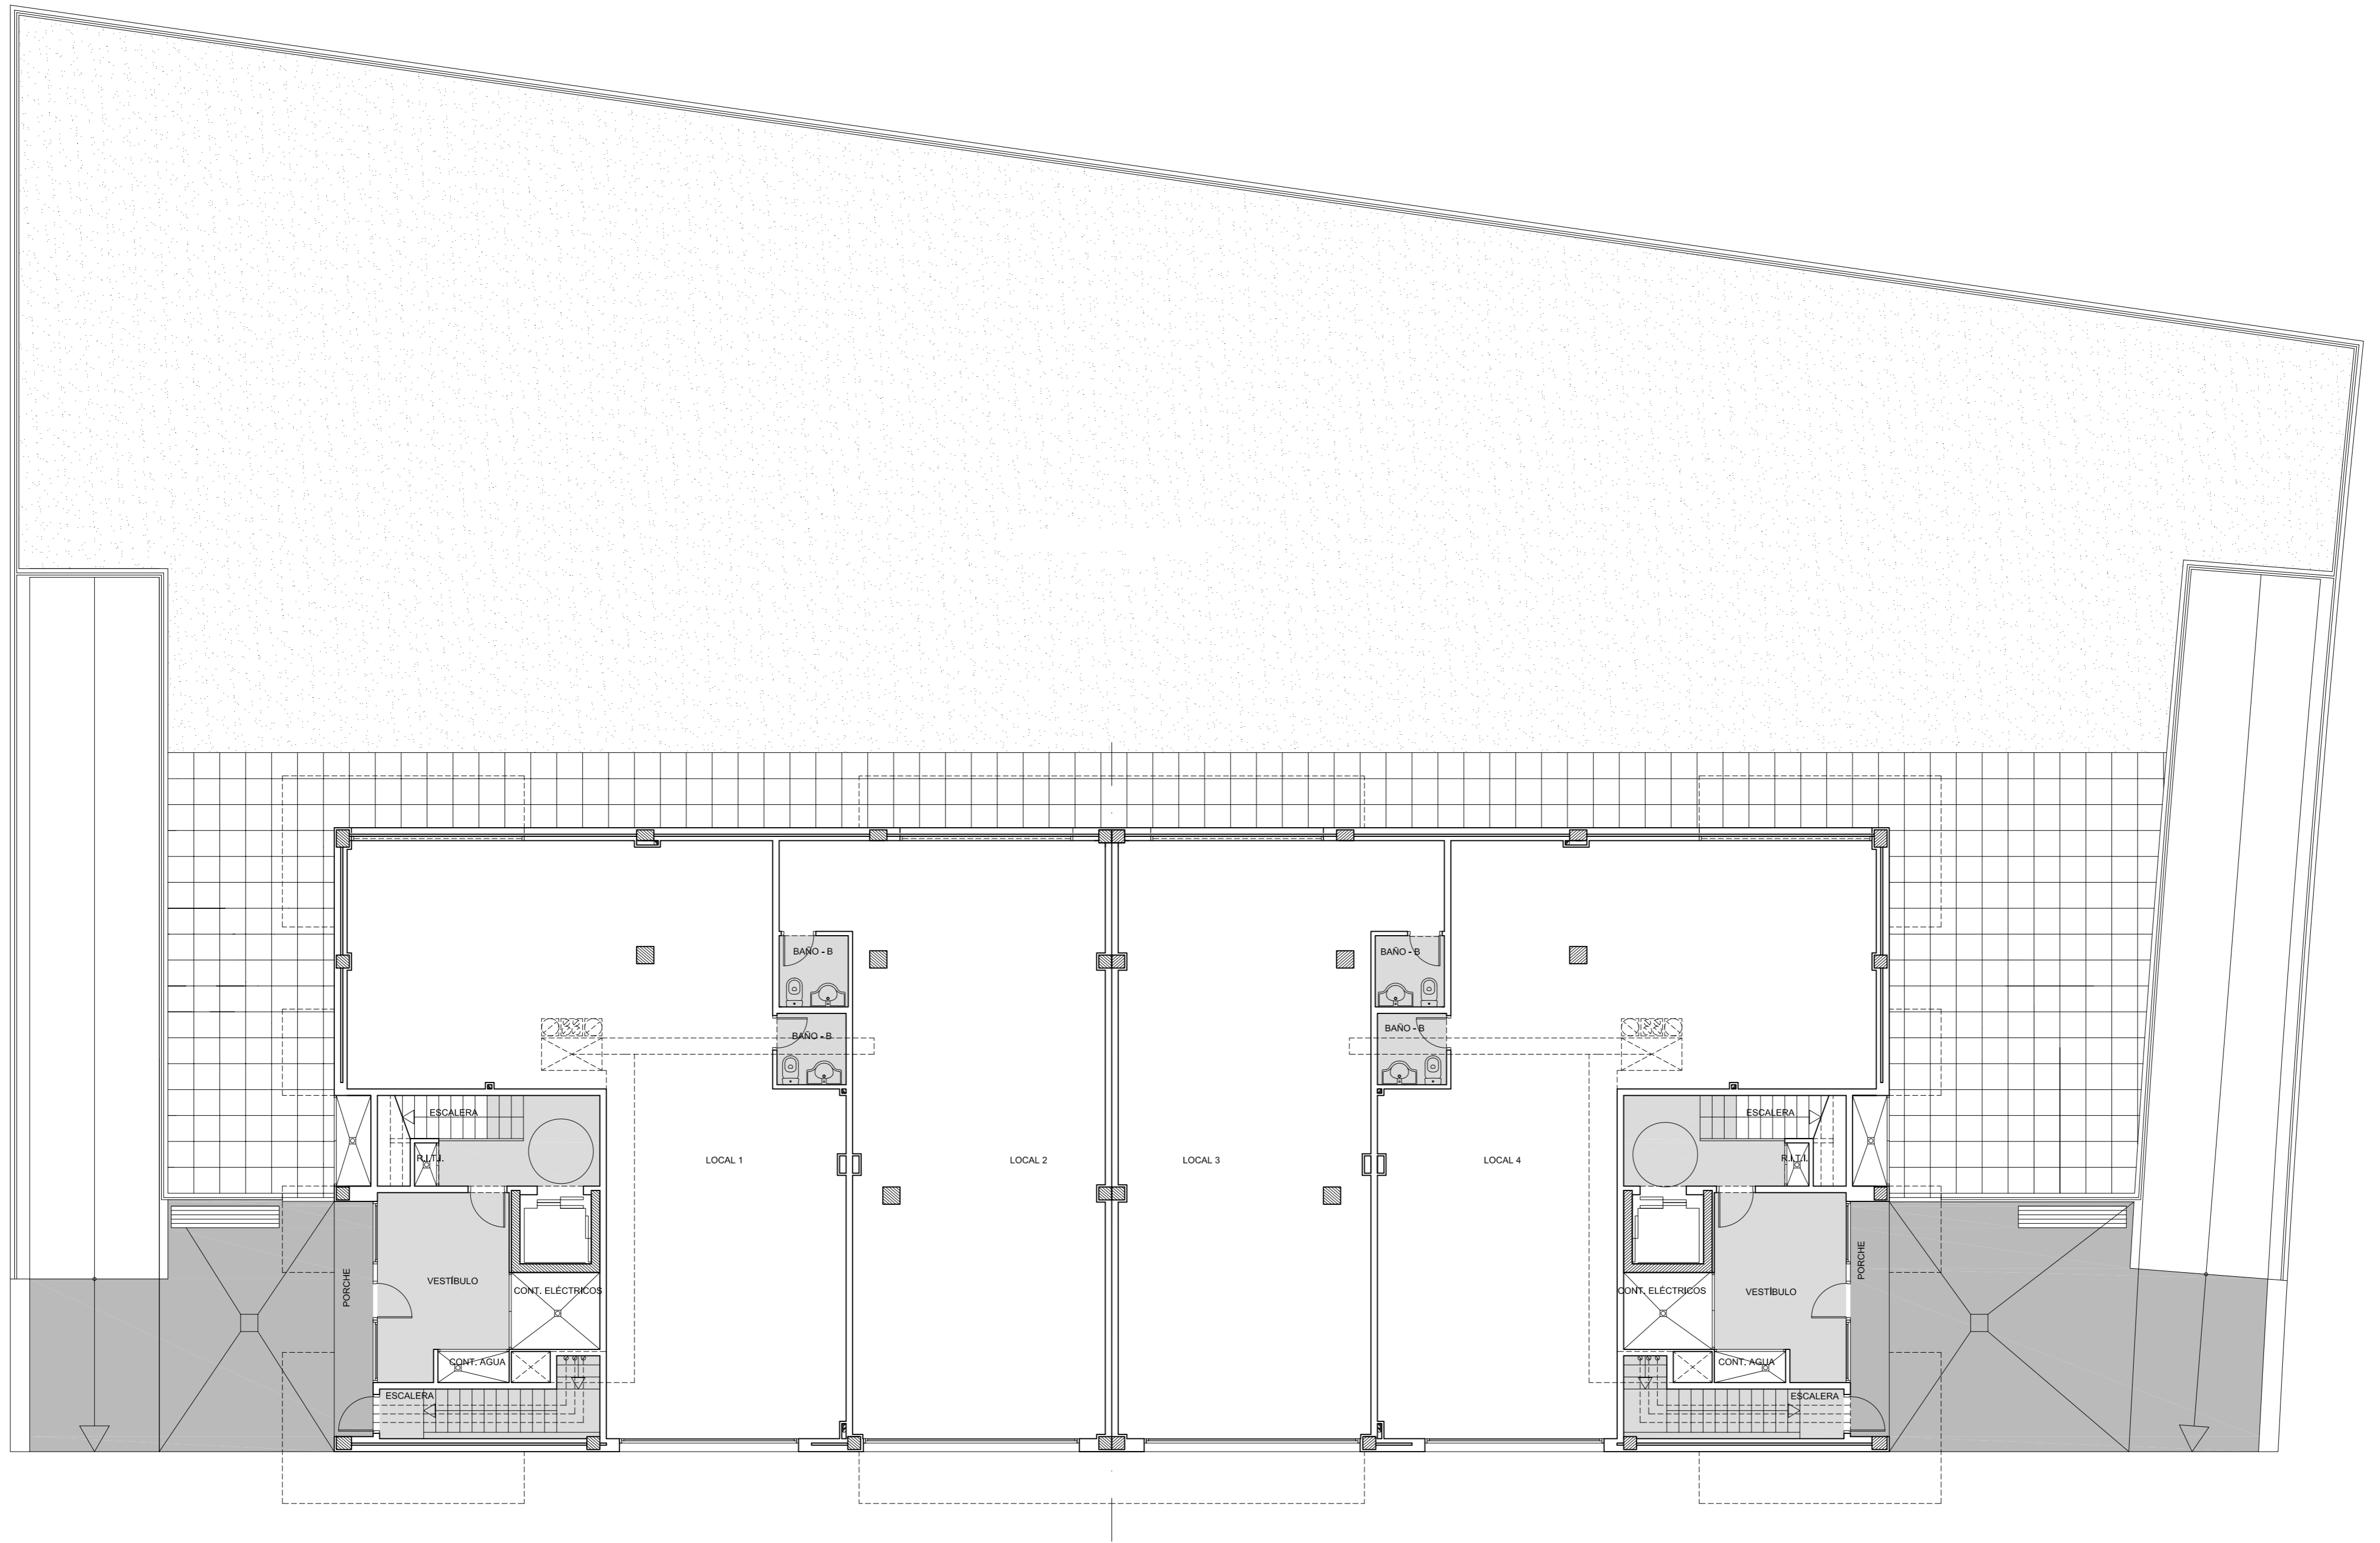


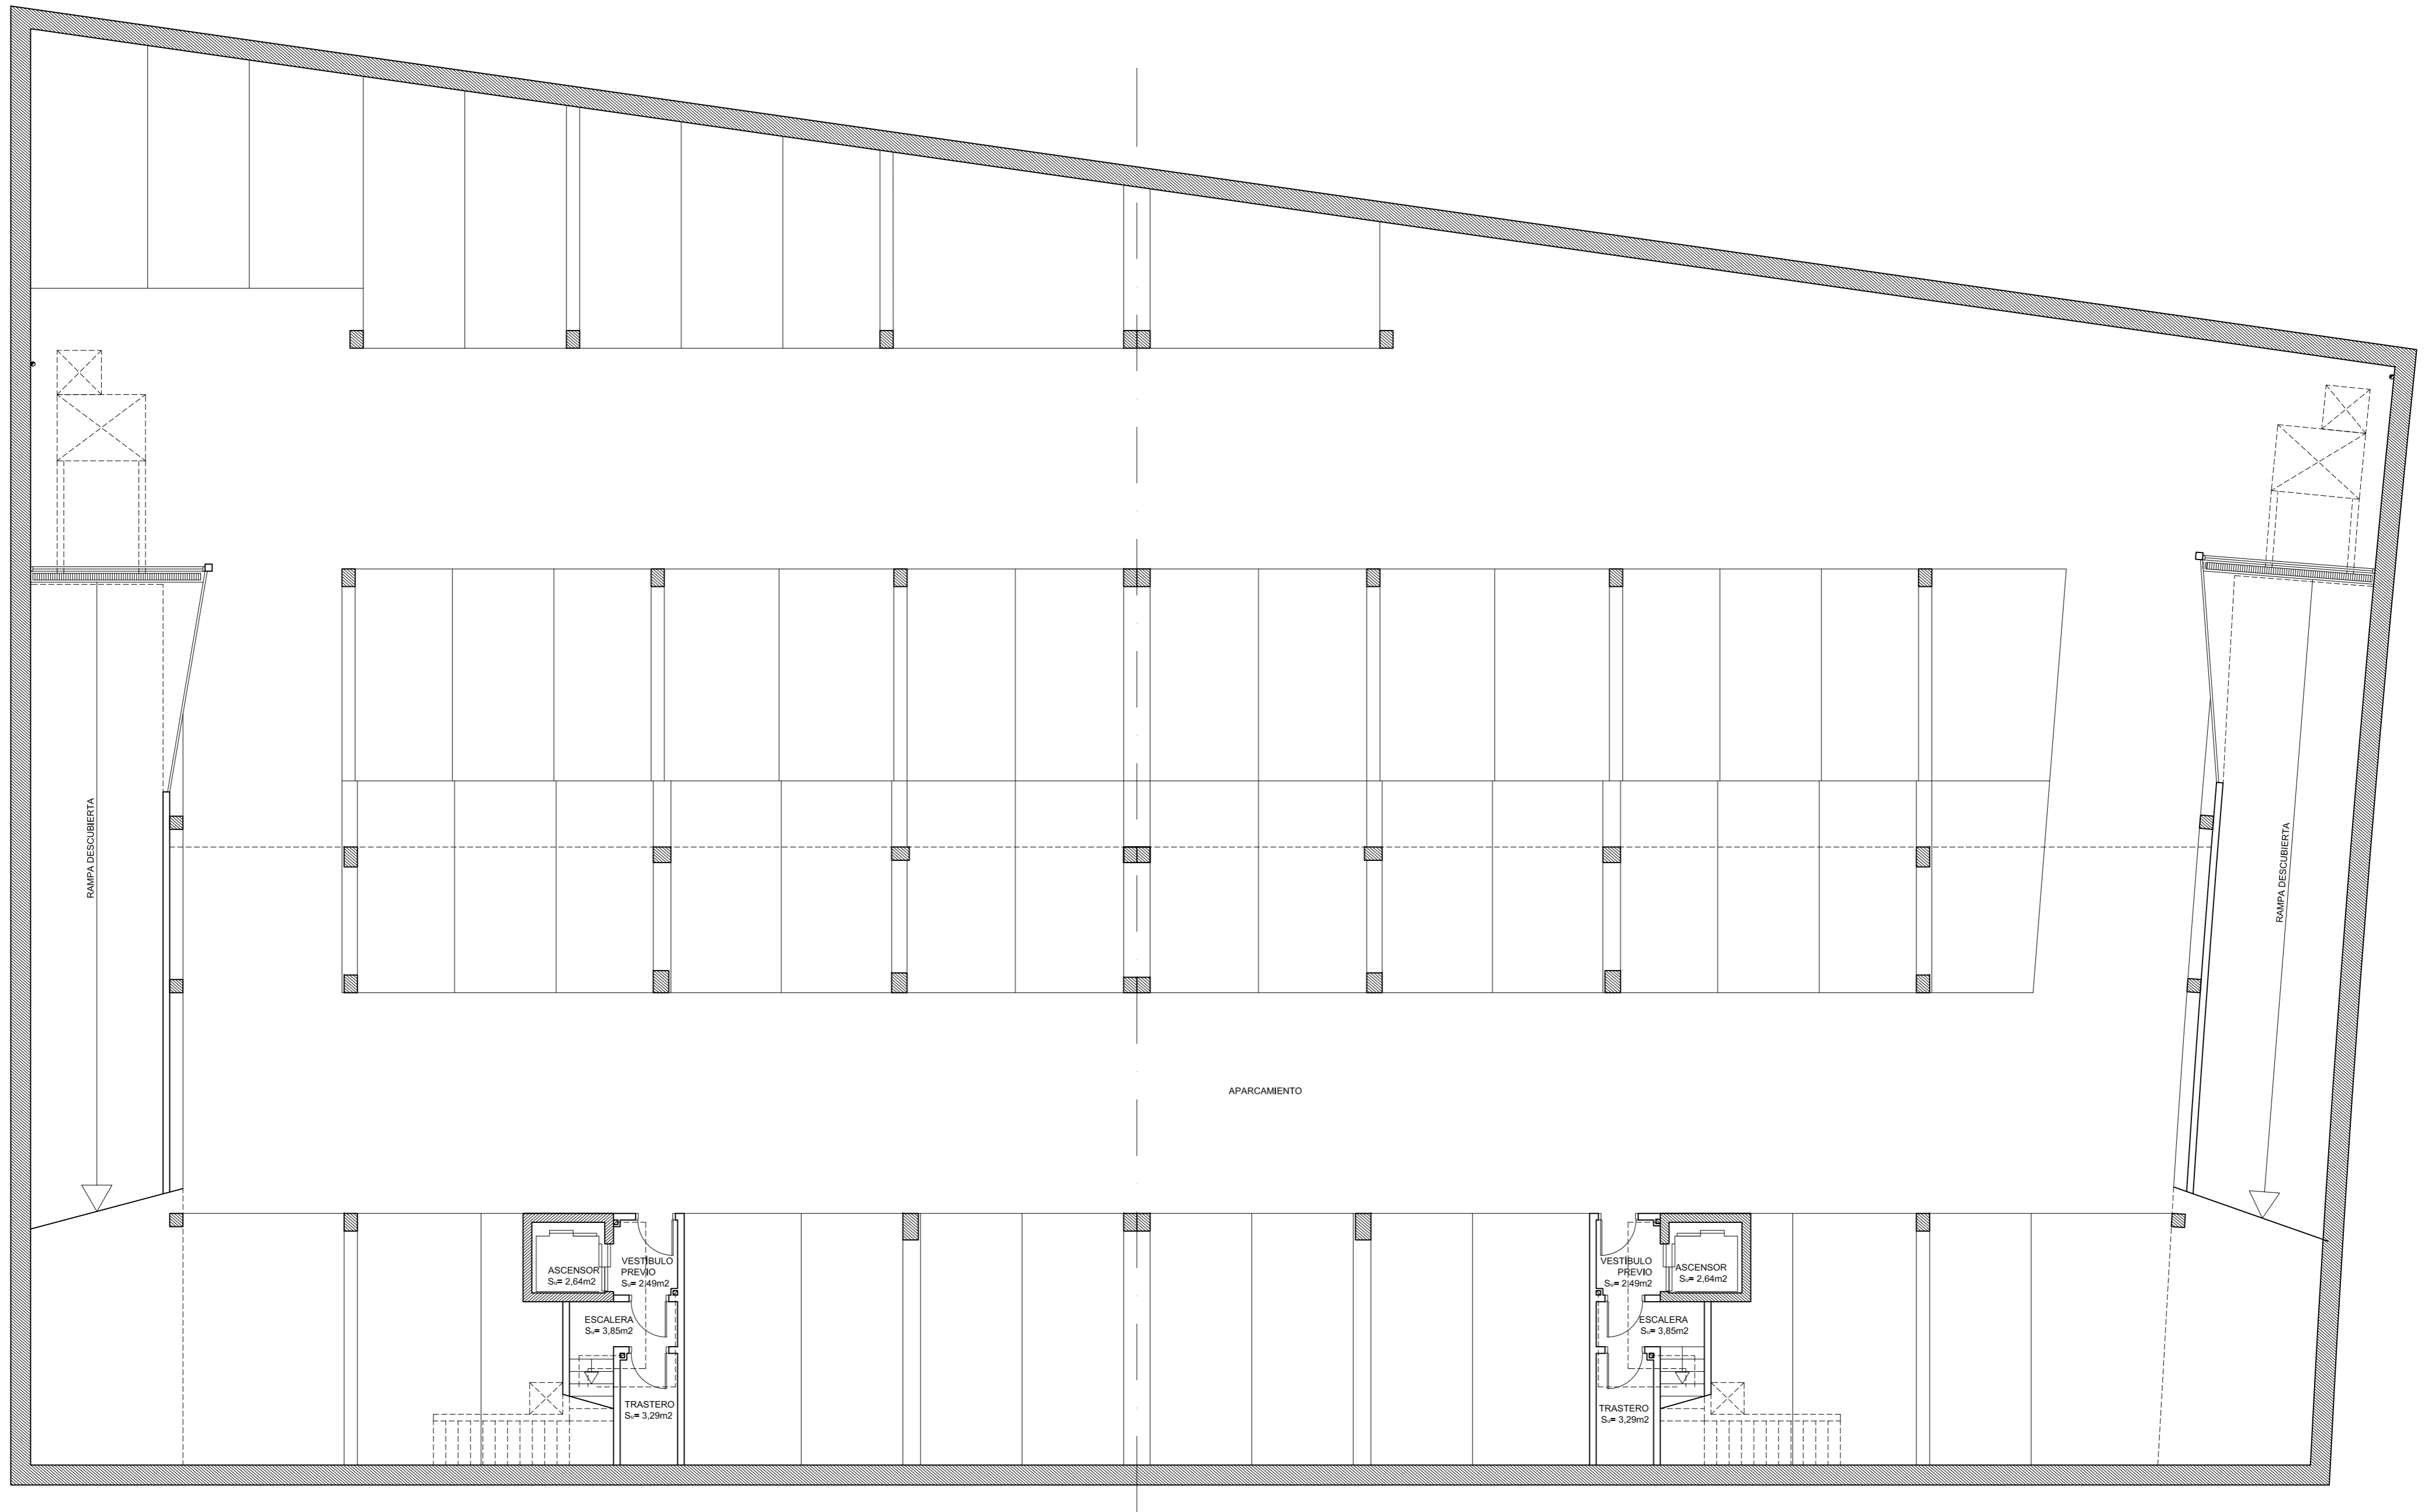





# SECCIÓN A-A

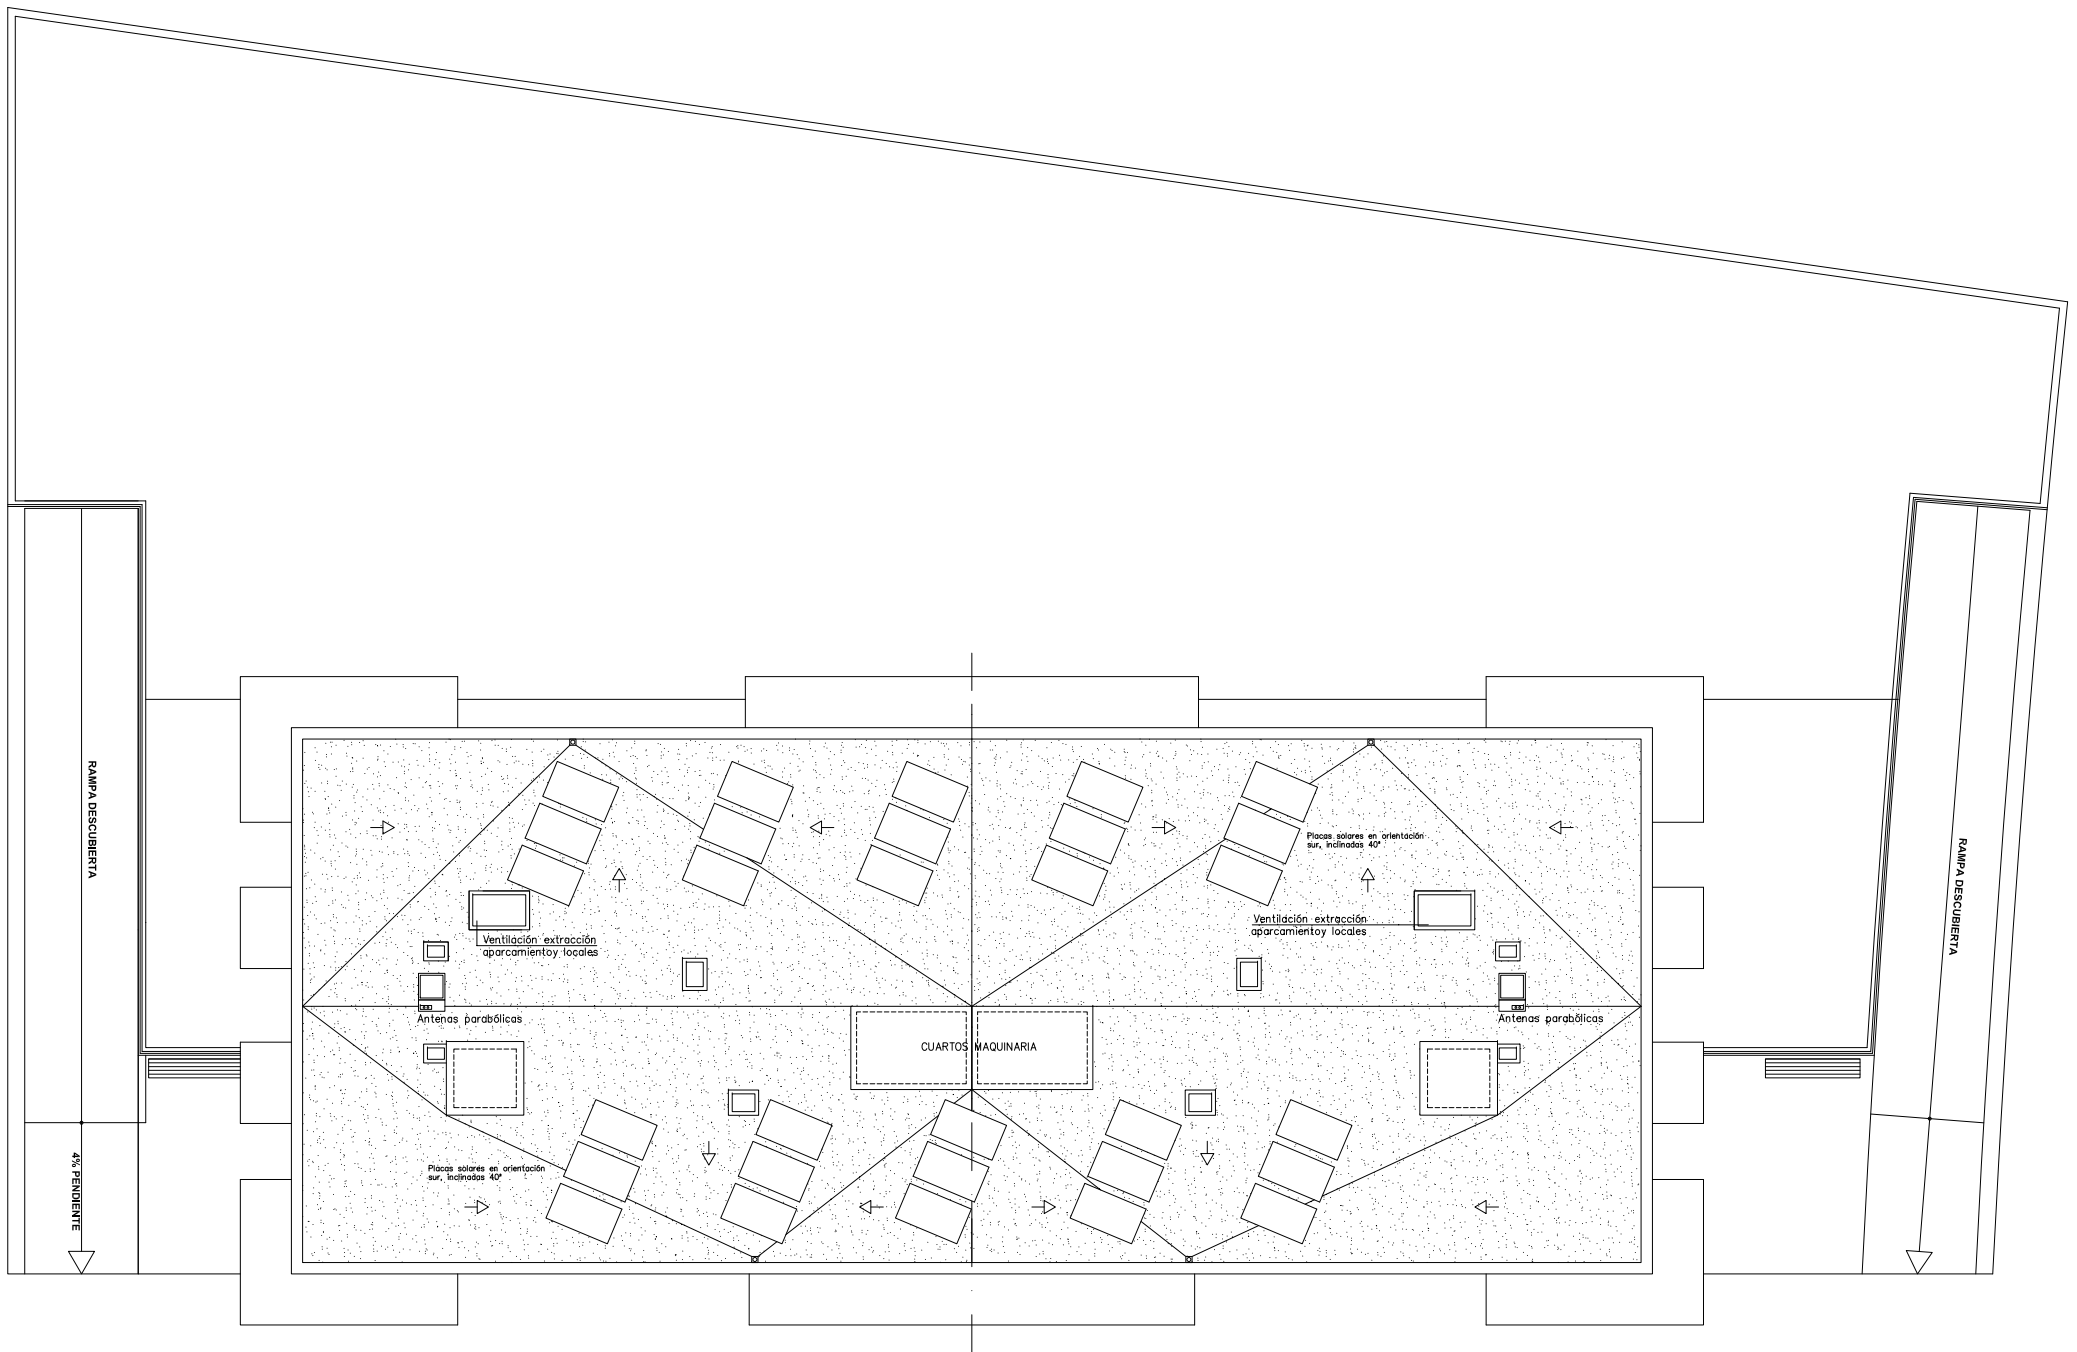


LÍNEA DE ACERA


CALLE DOCTOR CASTANY

EJE CALLE

# EMPLAZAMIENTO

N. M.

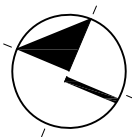

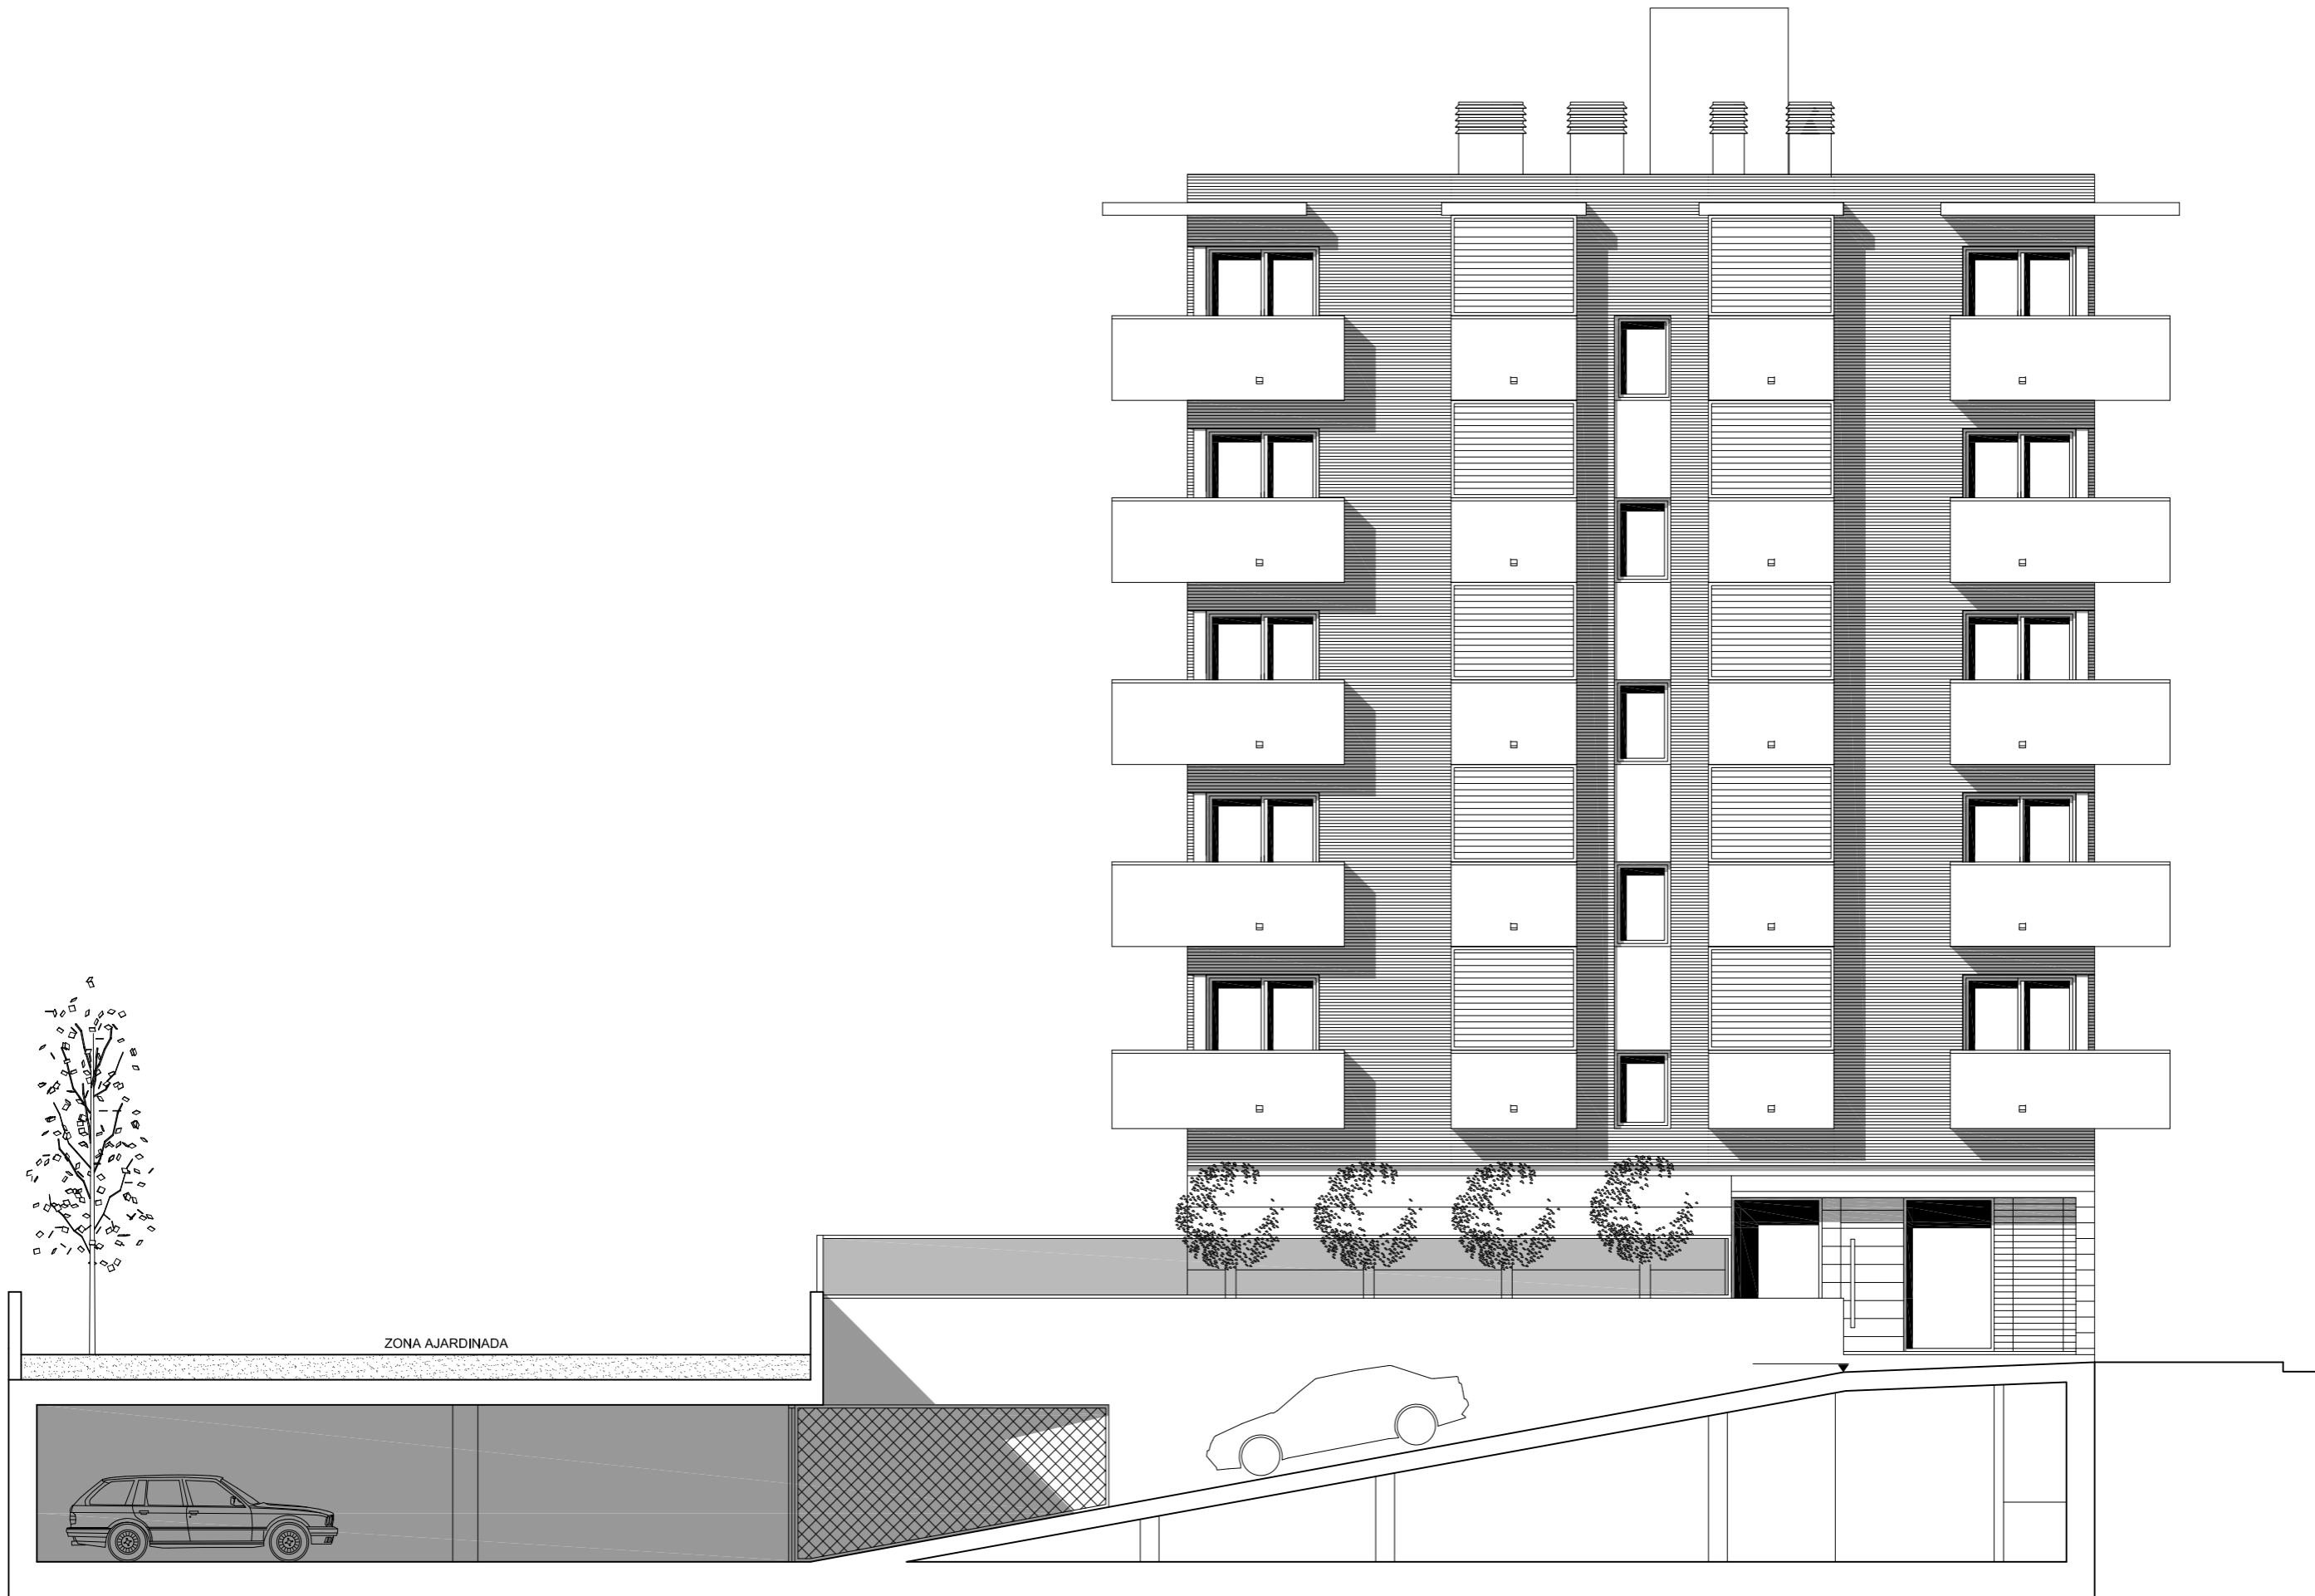

ZONA AJARDINADA

FACHADA NORTE