



PLANO EMPLAZAMIENTO Y CUBIERTA

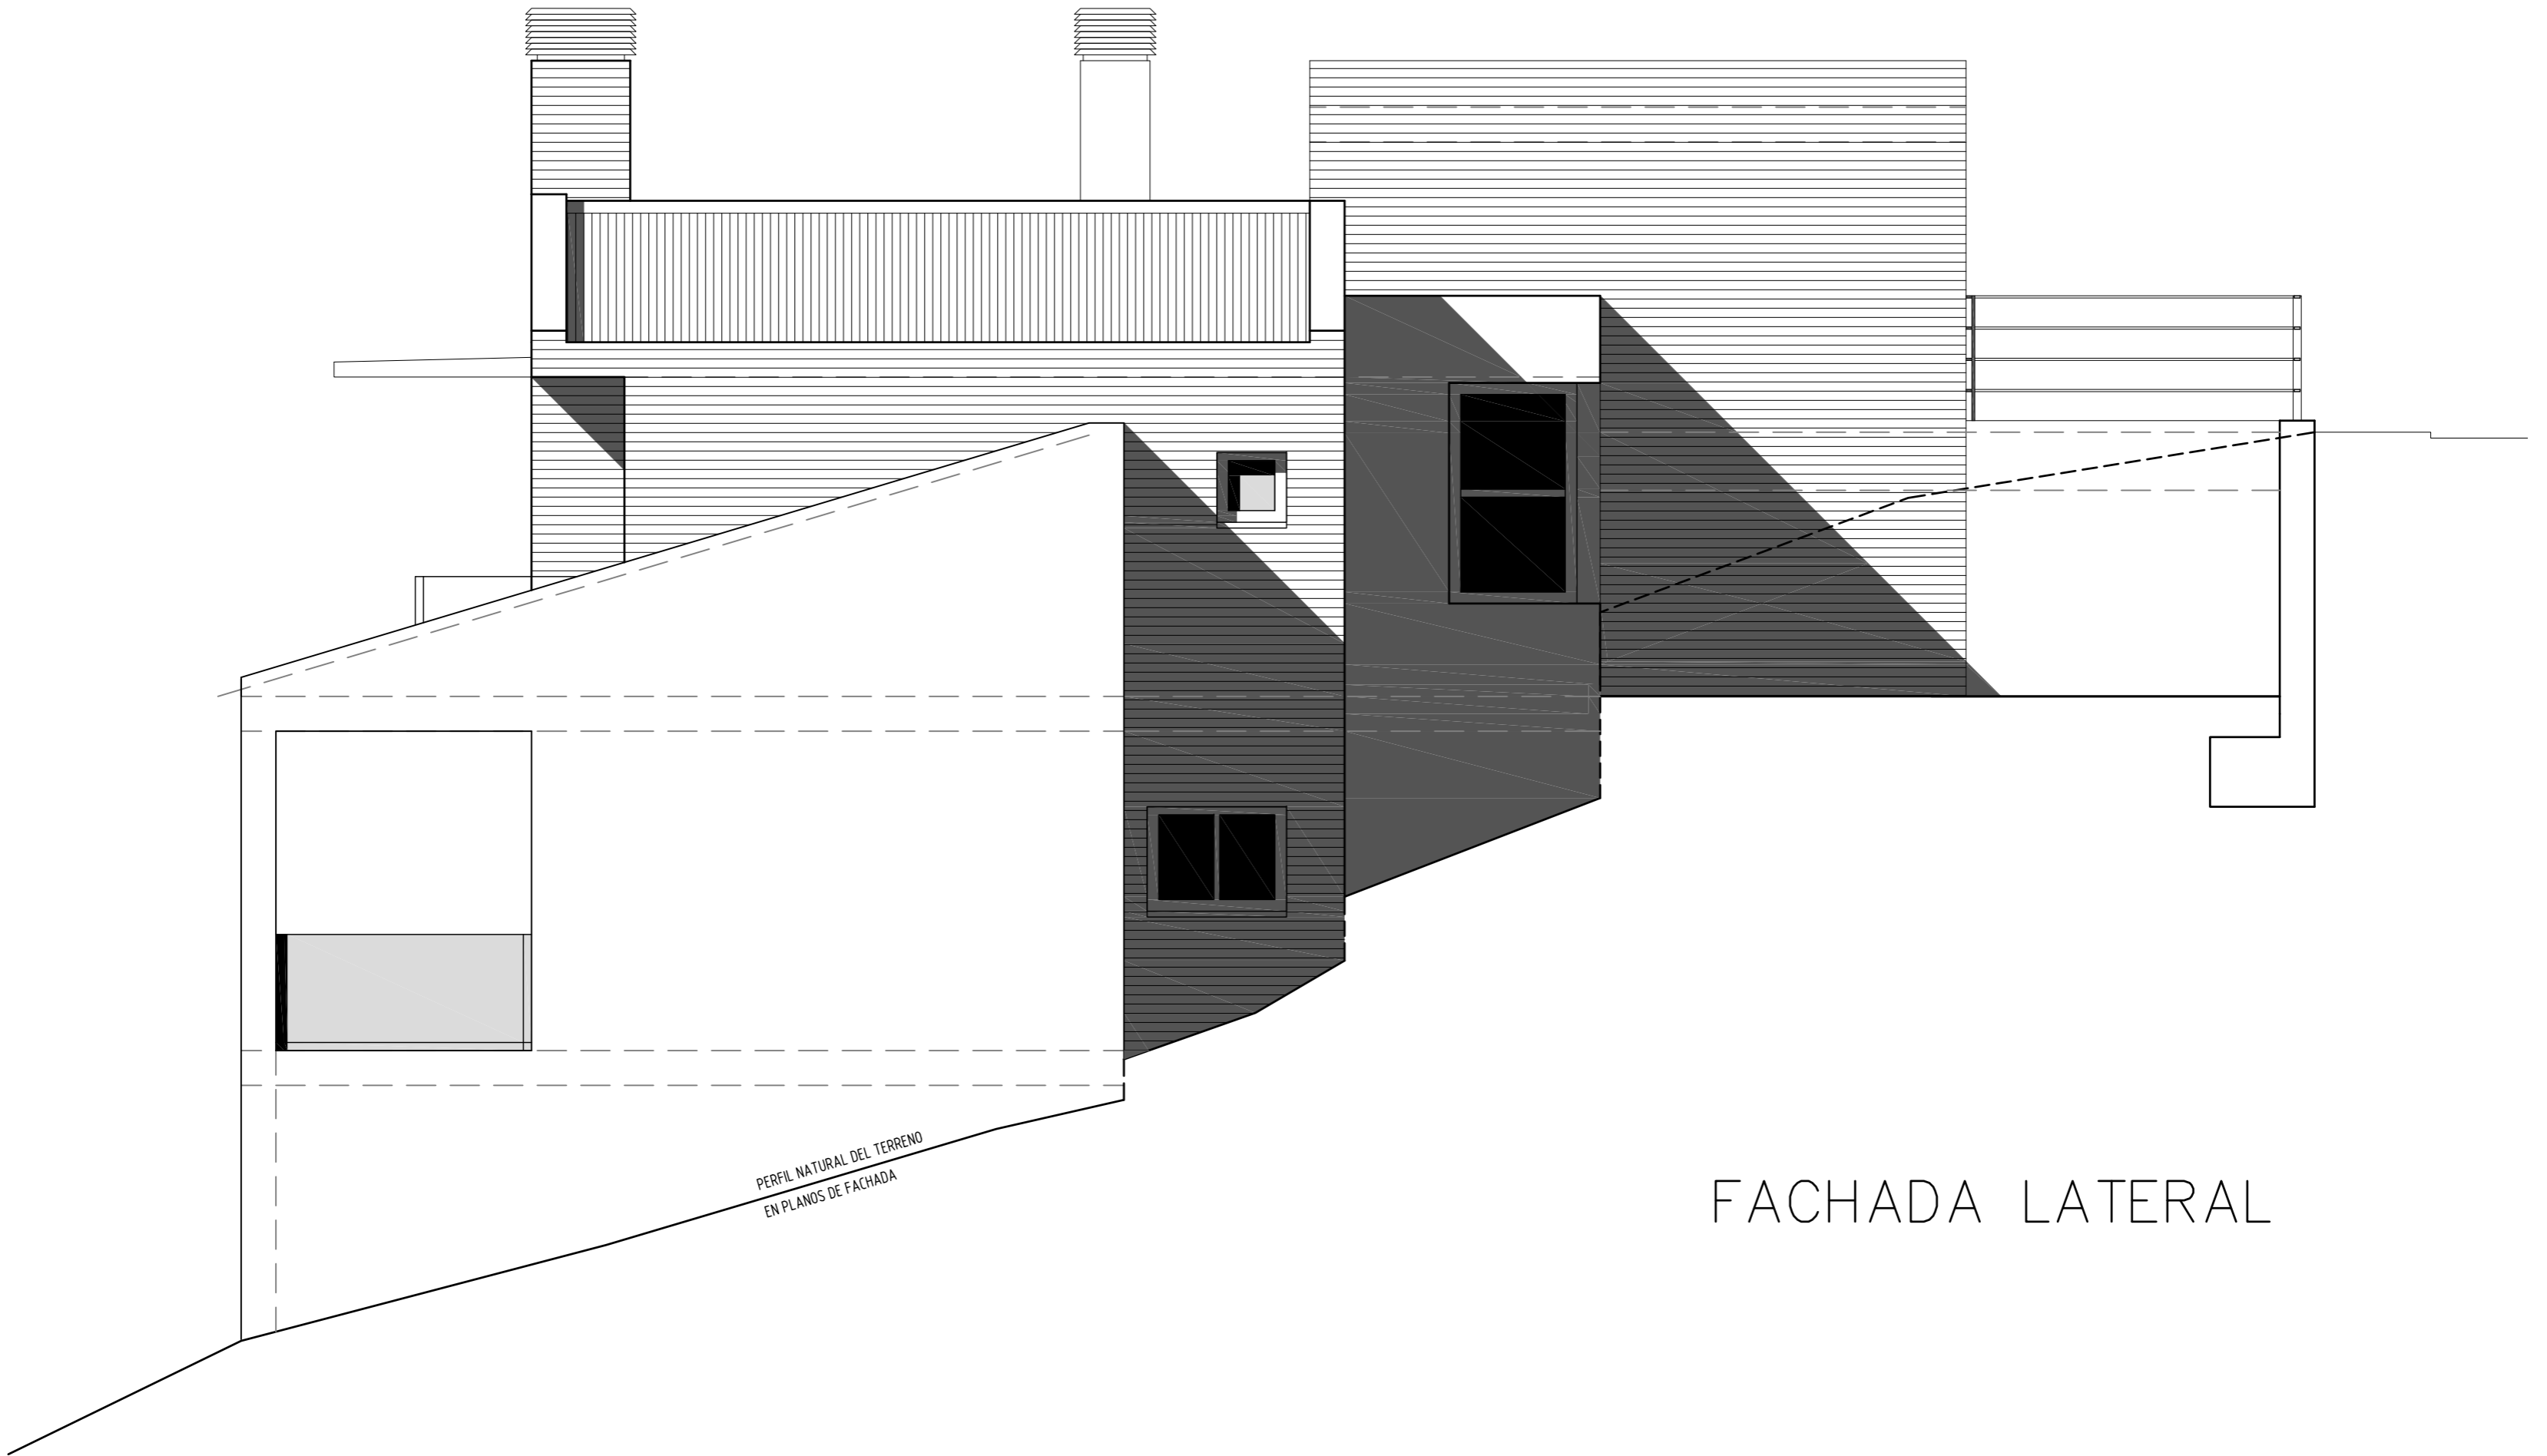

PERFIL NATURAL DEL TERRENO
EN PLANOS DE FACHADA


FACHADA LATERAL

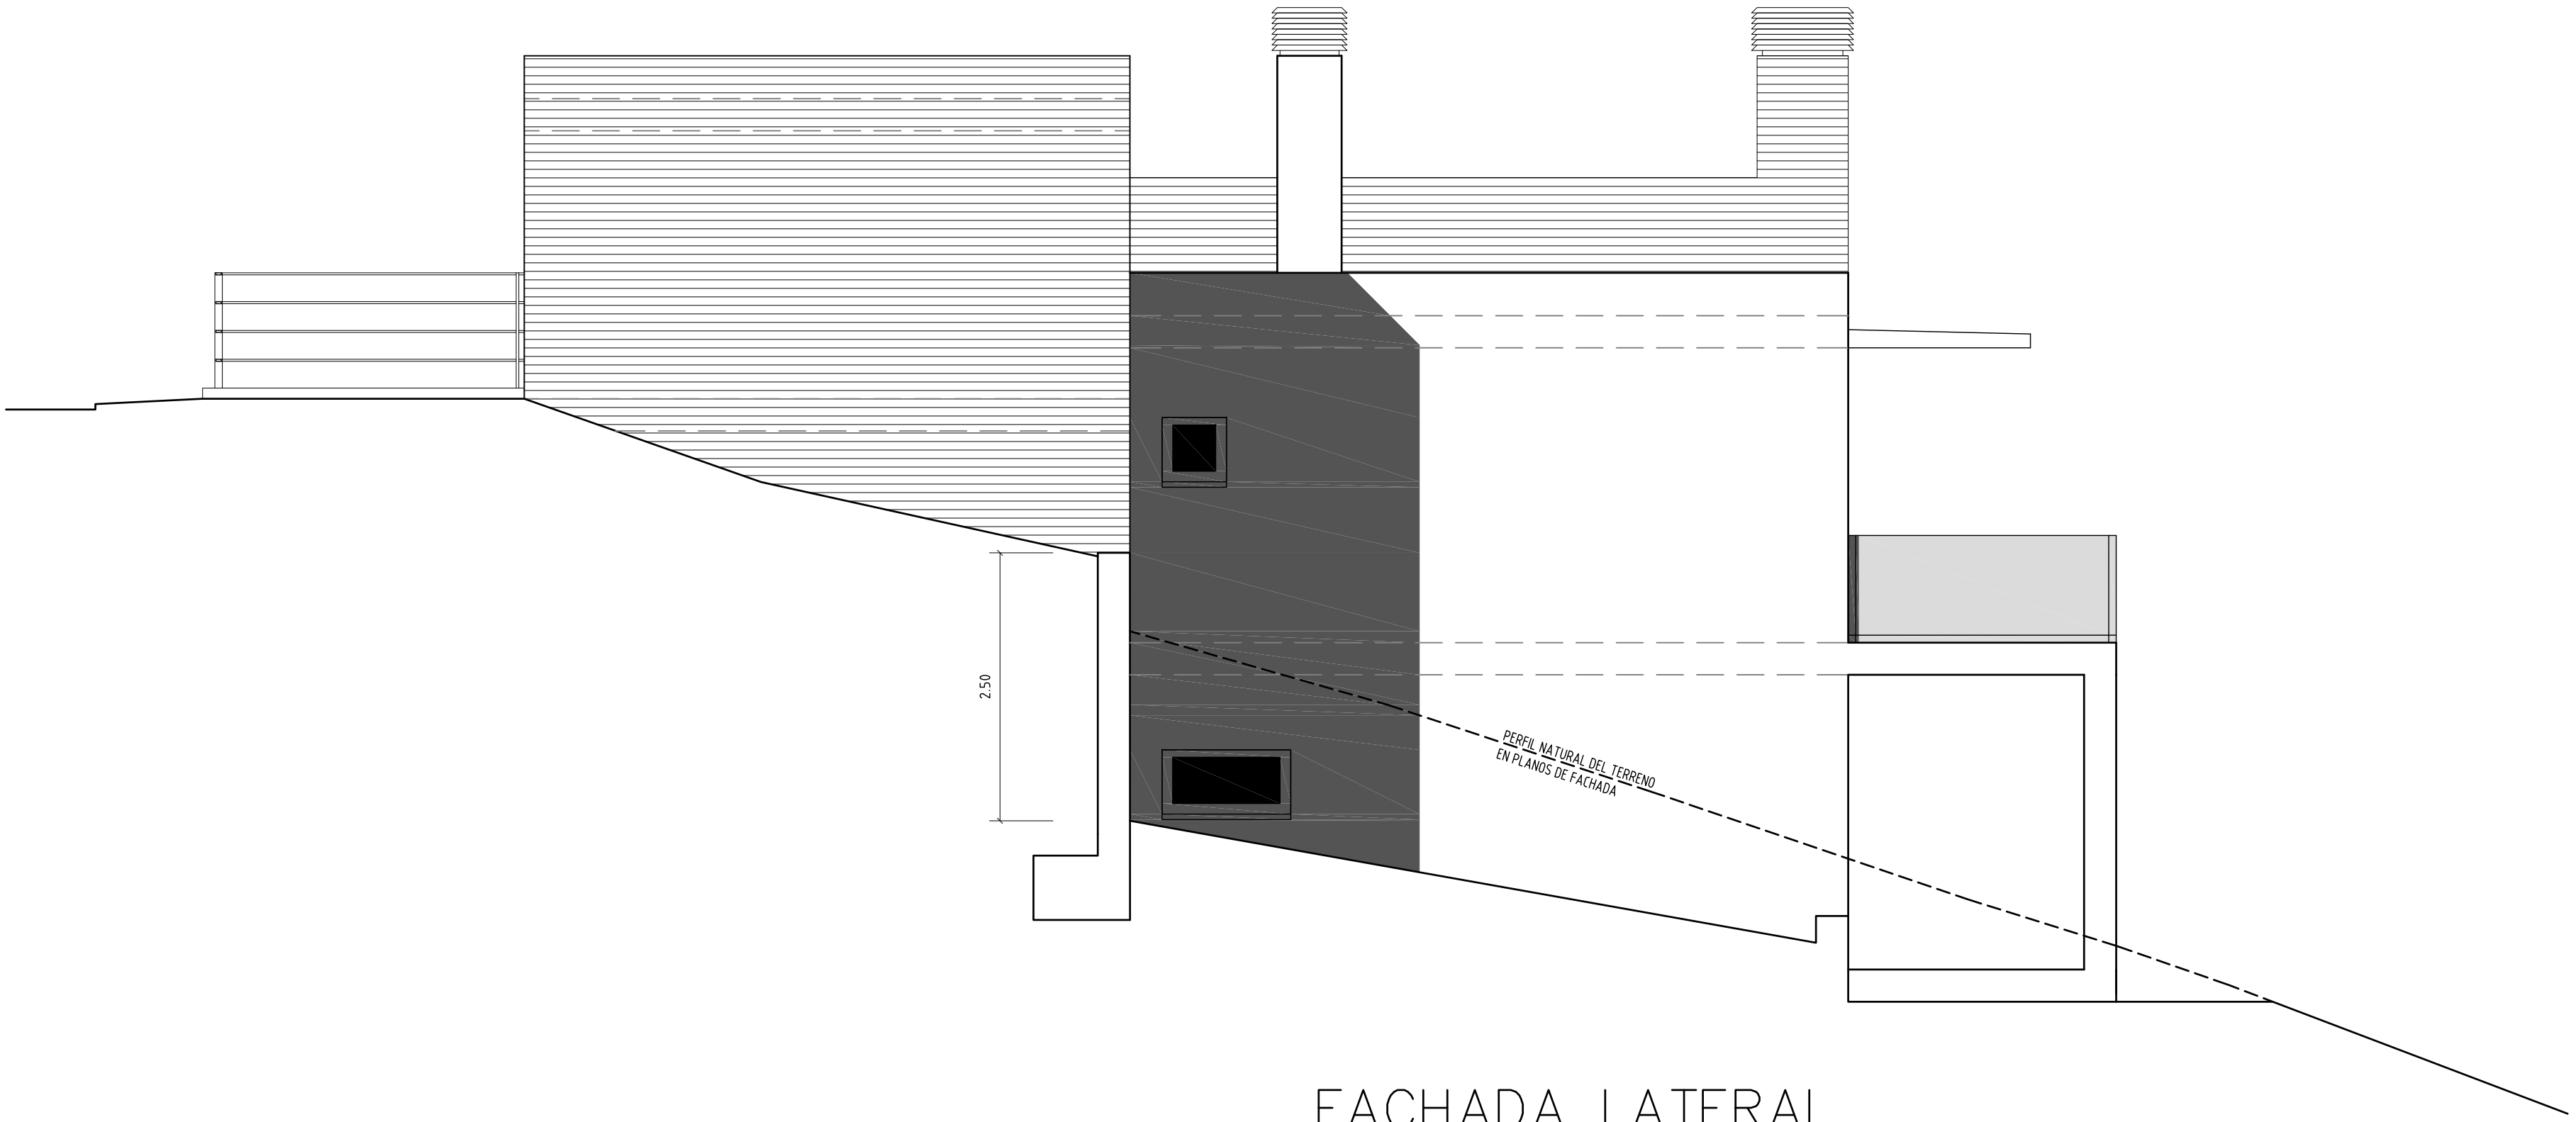


FACHADA LATERAL




FACHADA POSTERIOR

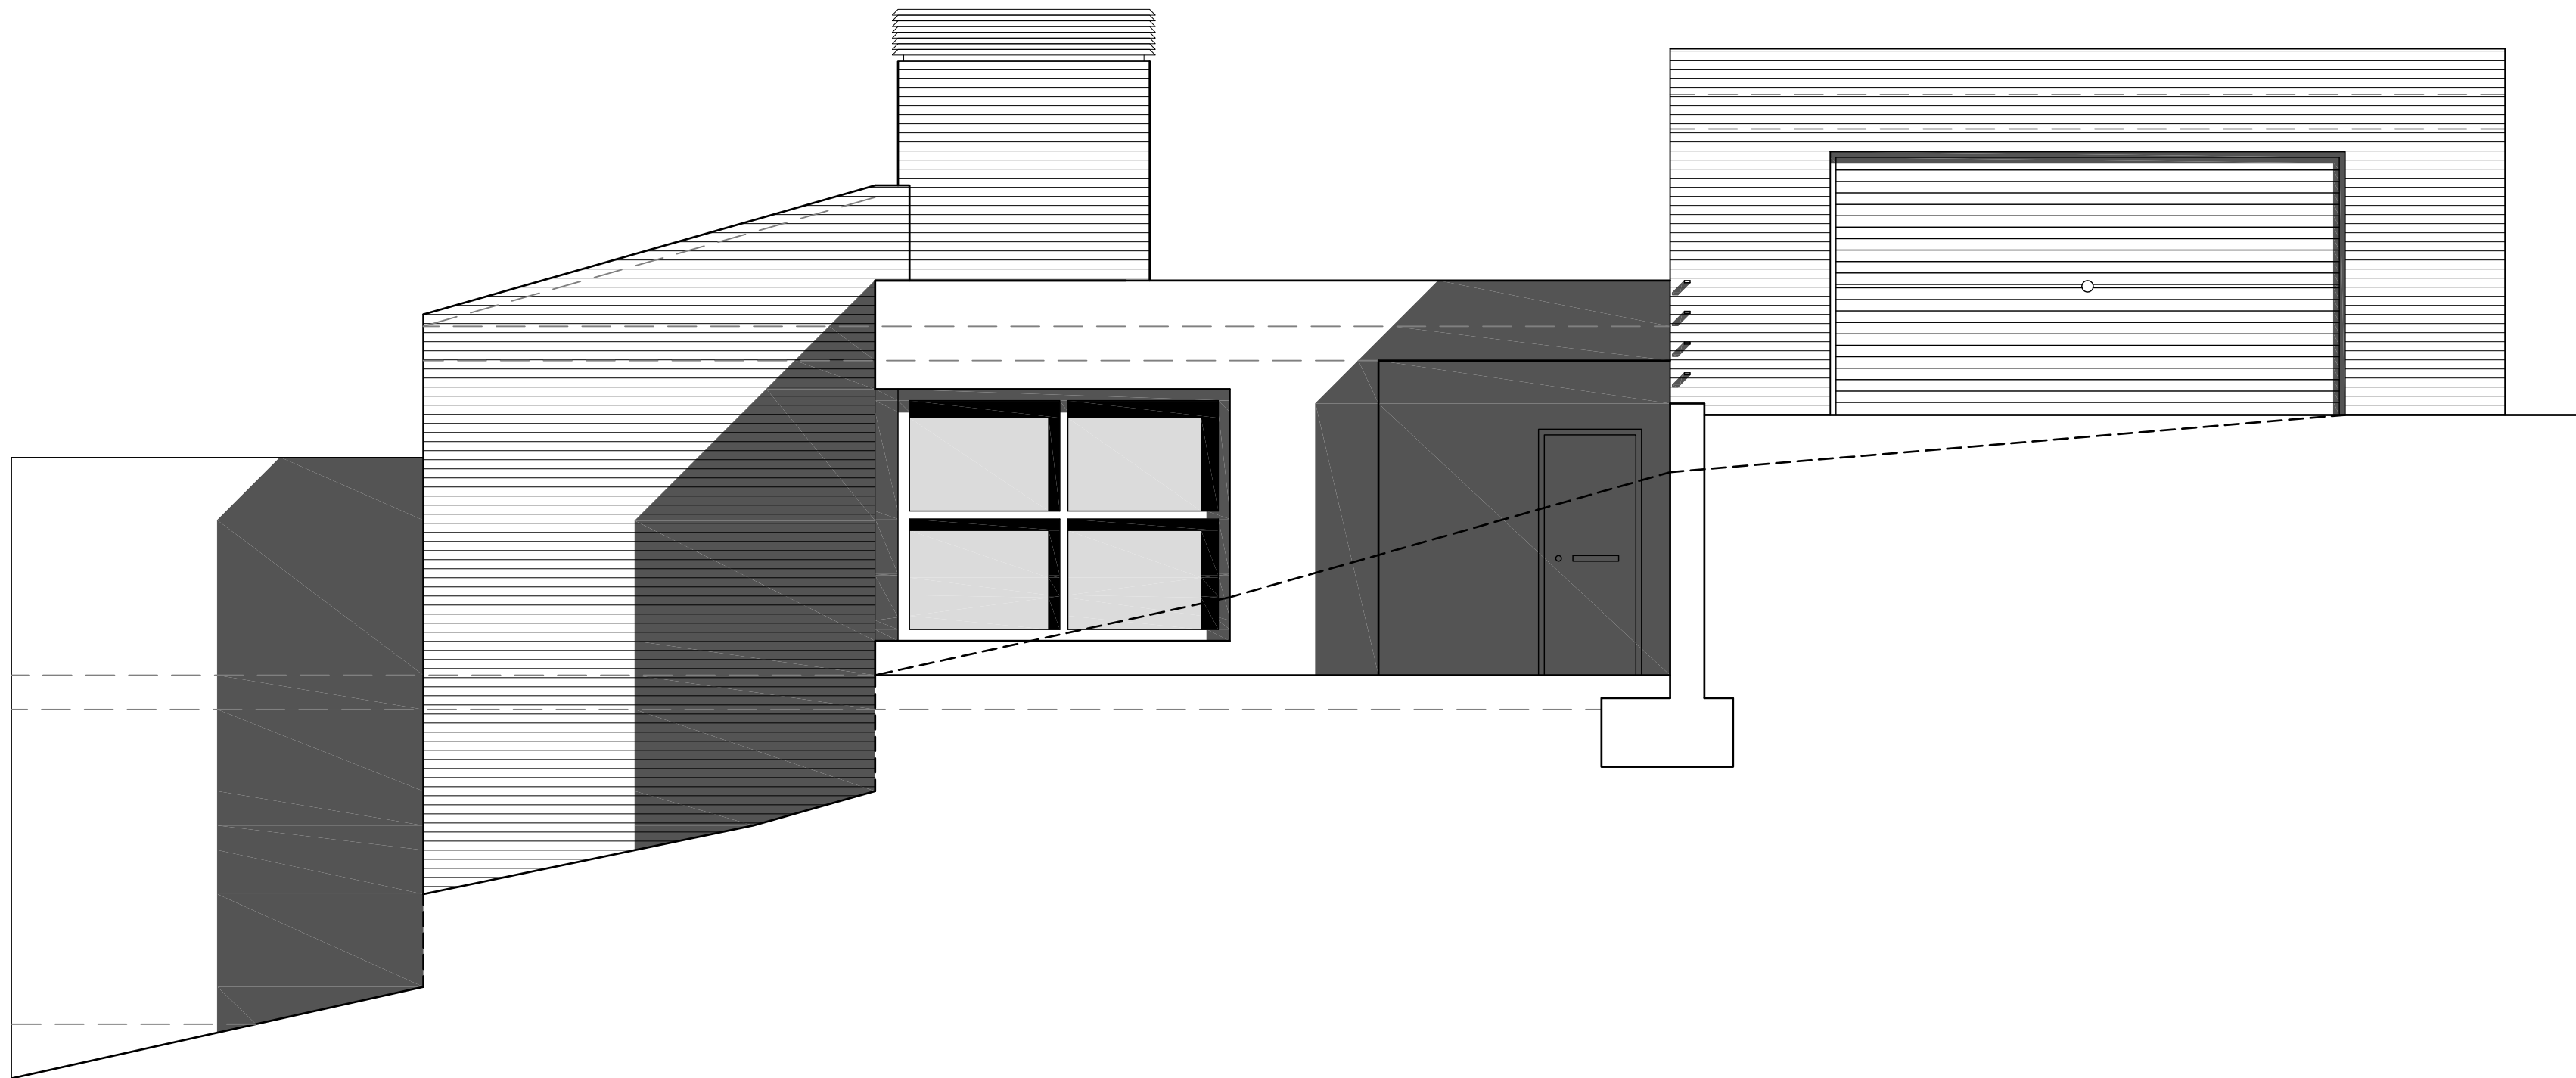

FACHADA PRINCIPAL

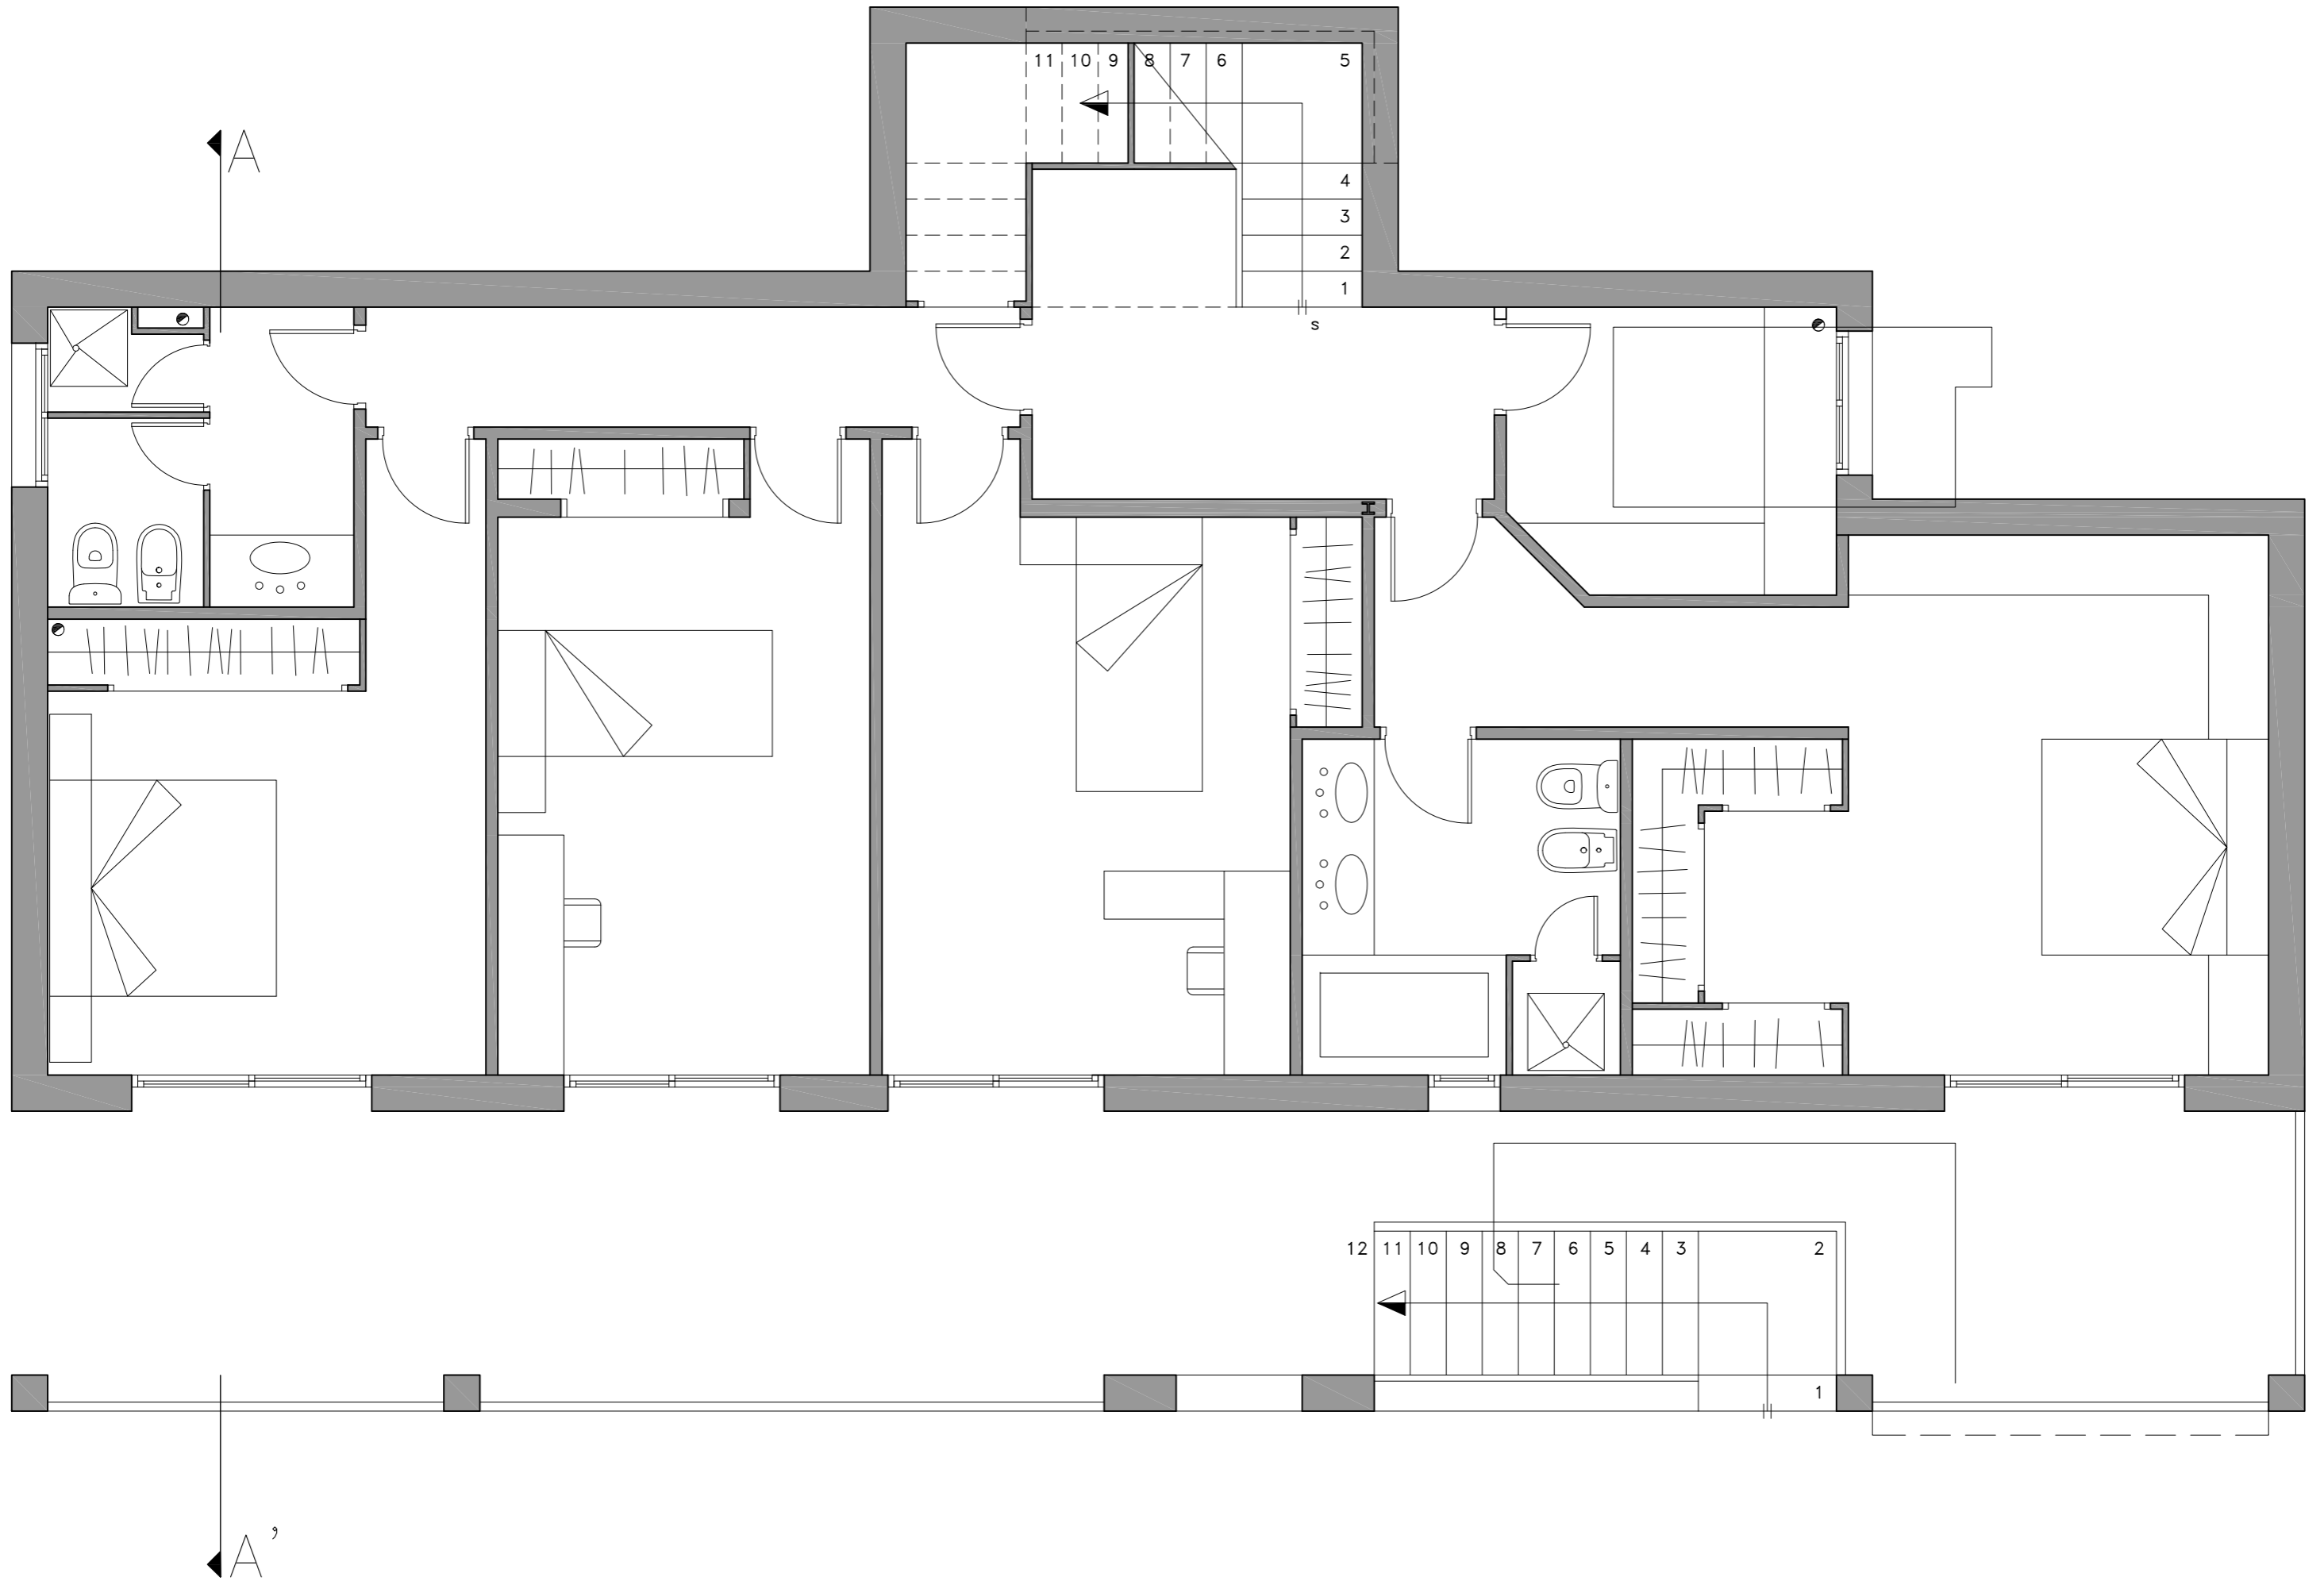

PLANTA BAJA

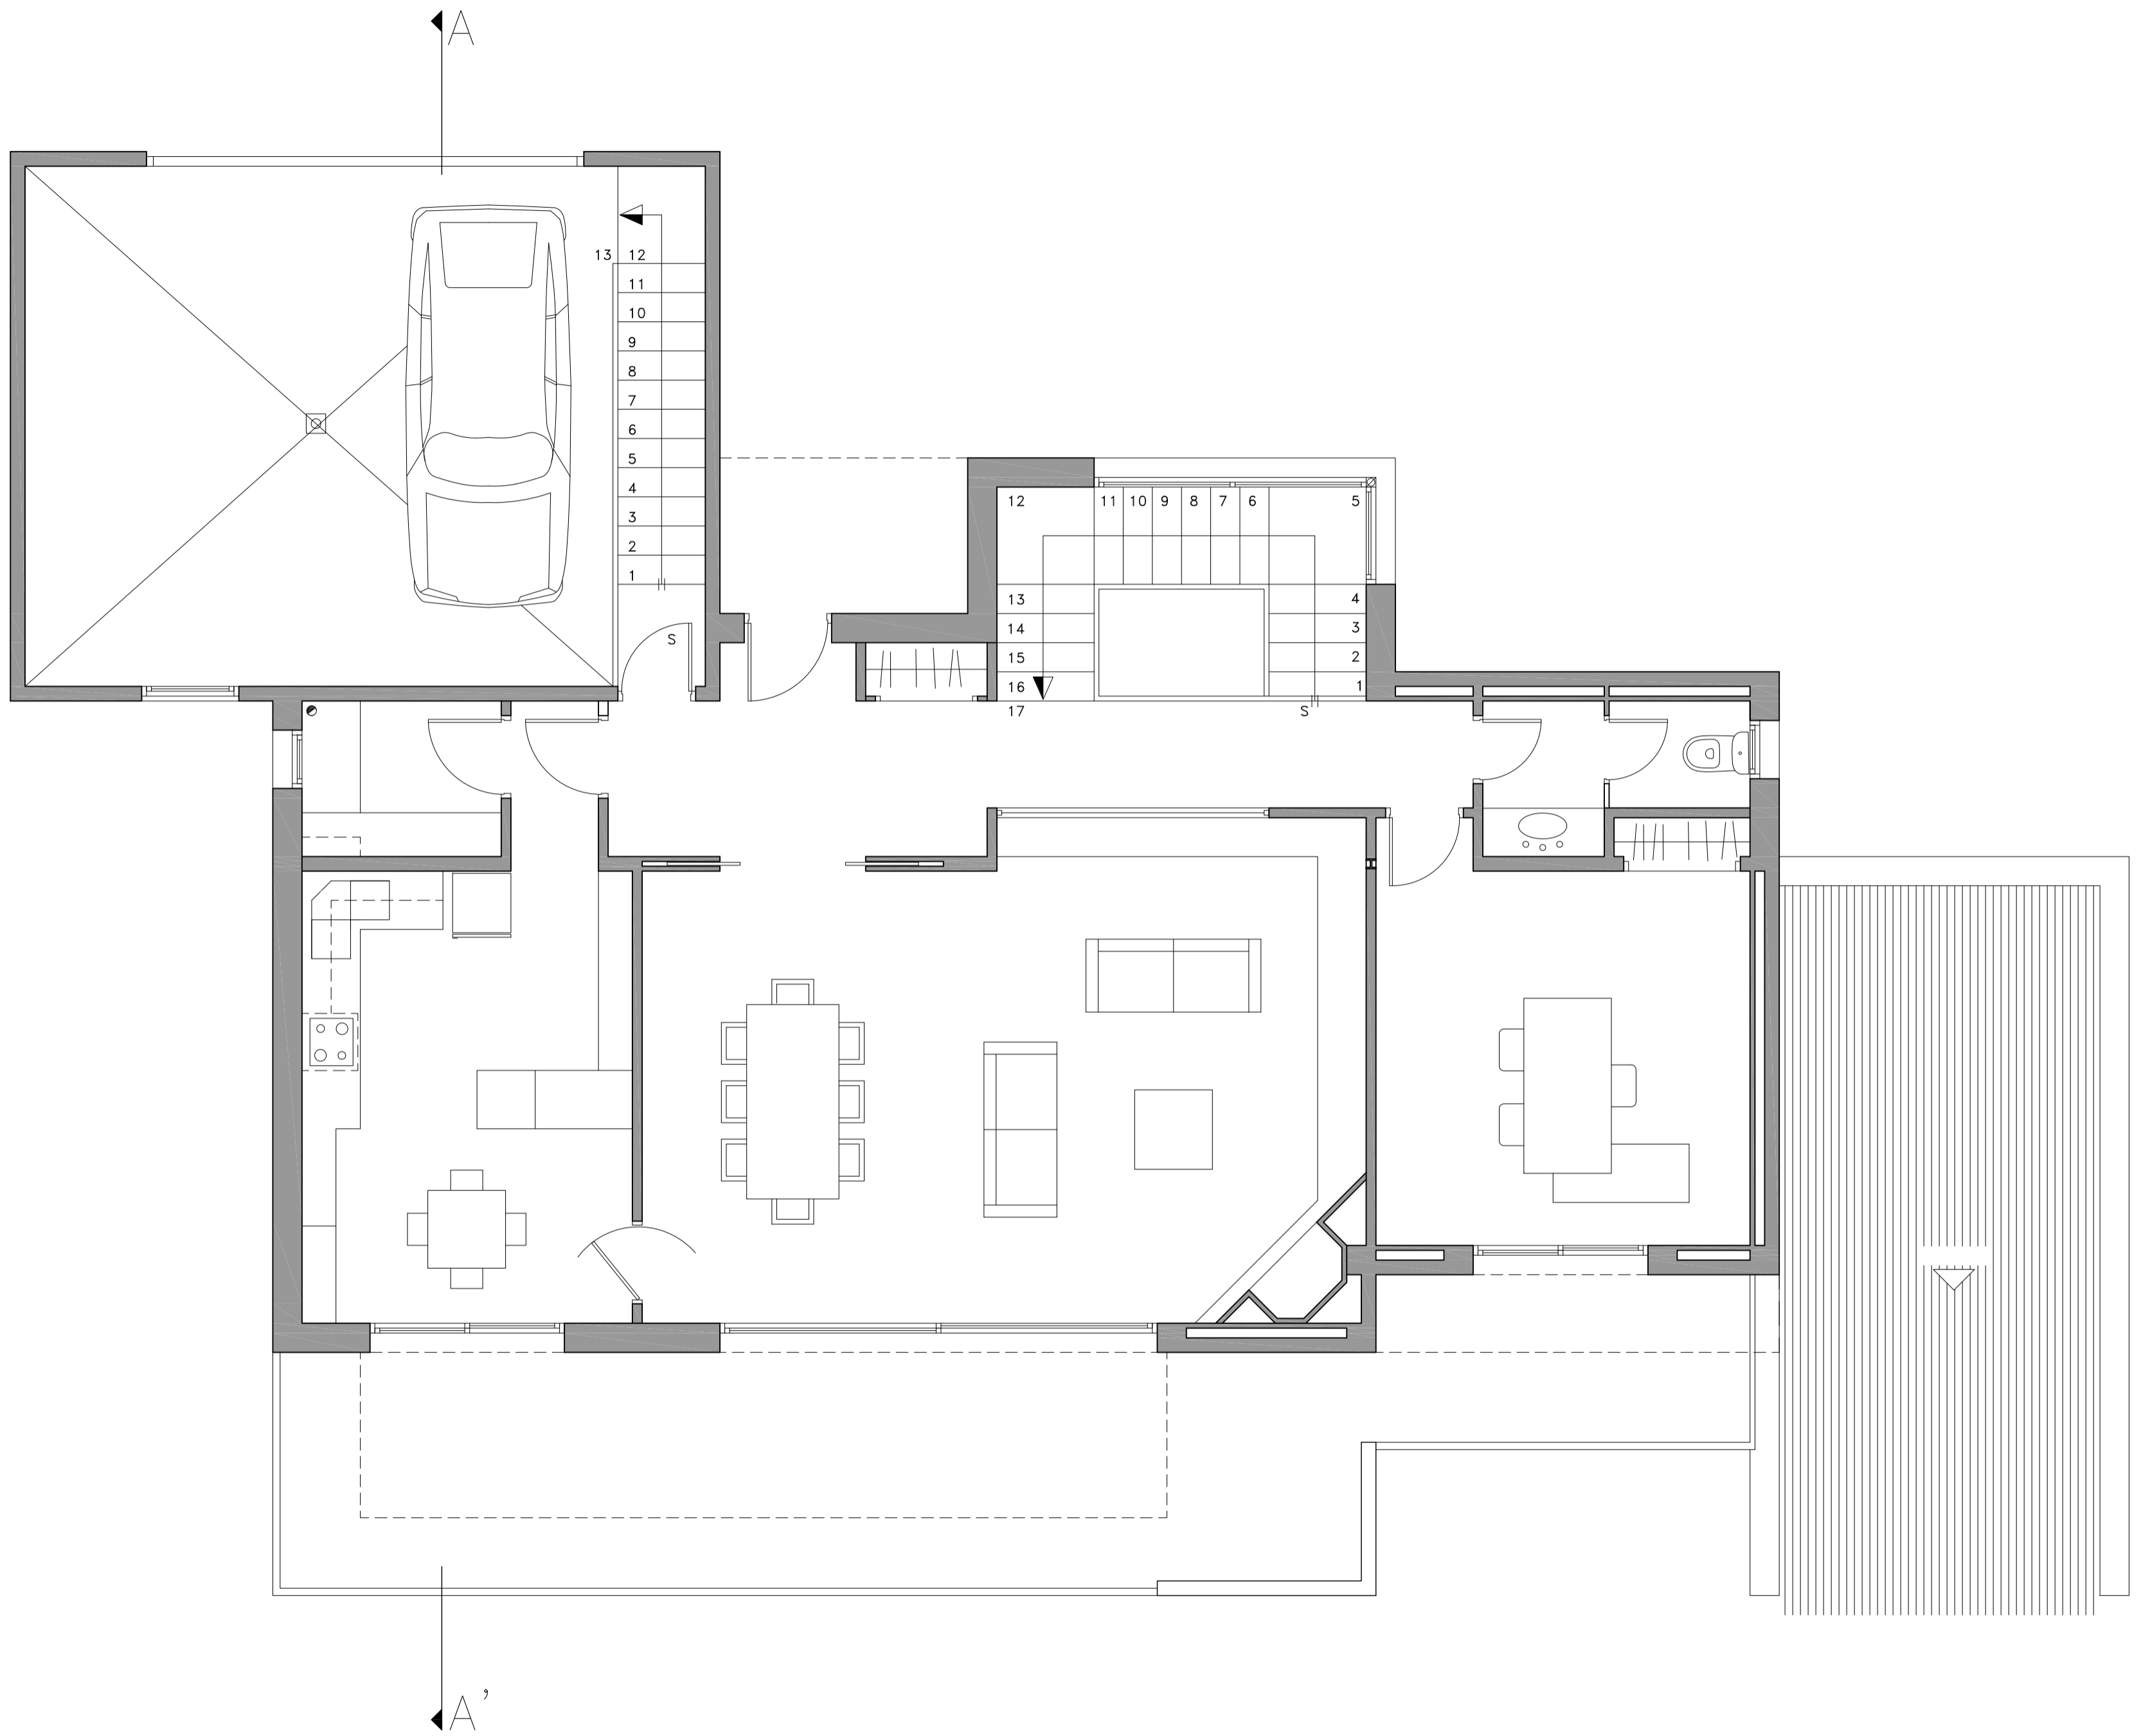

PLANTA PISO