

P-78

A

A

P-87


P-89


B

Calle Rui Galligans


A

N

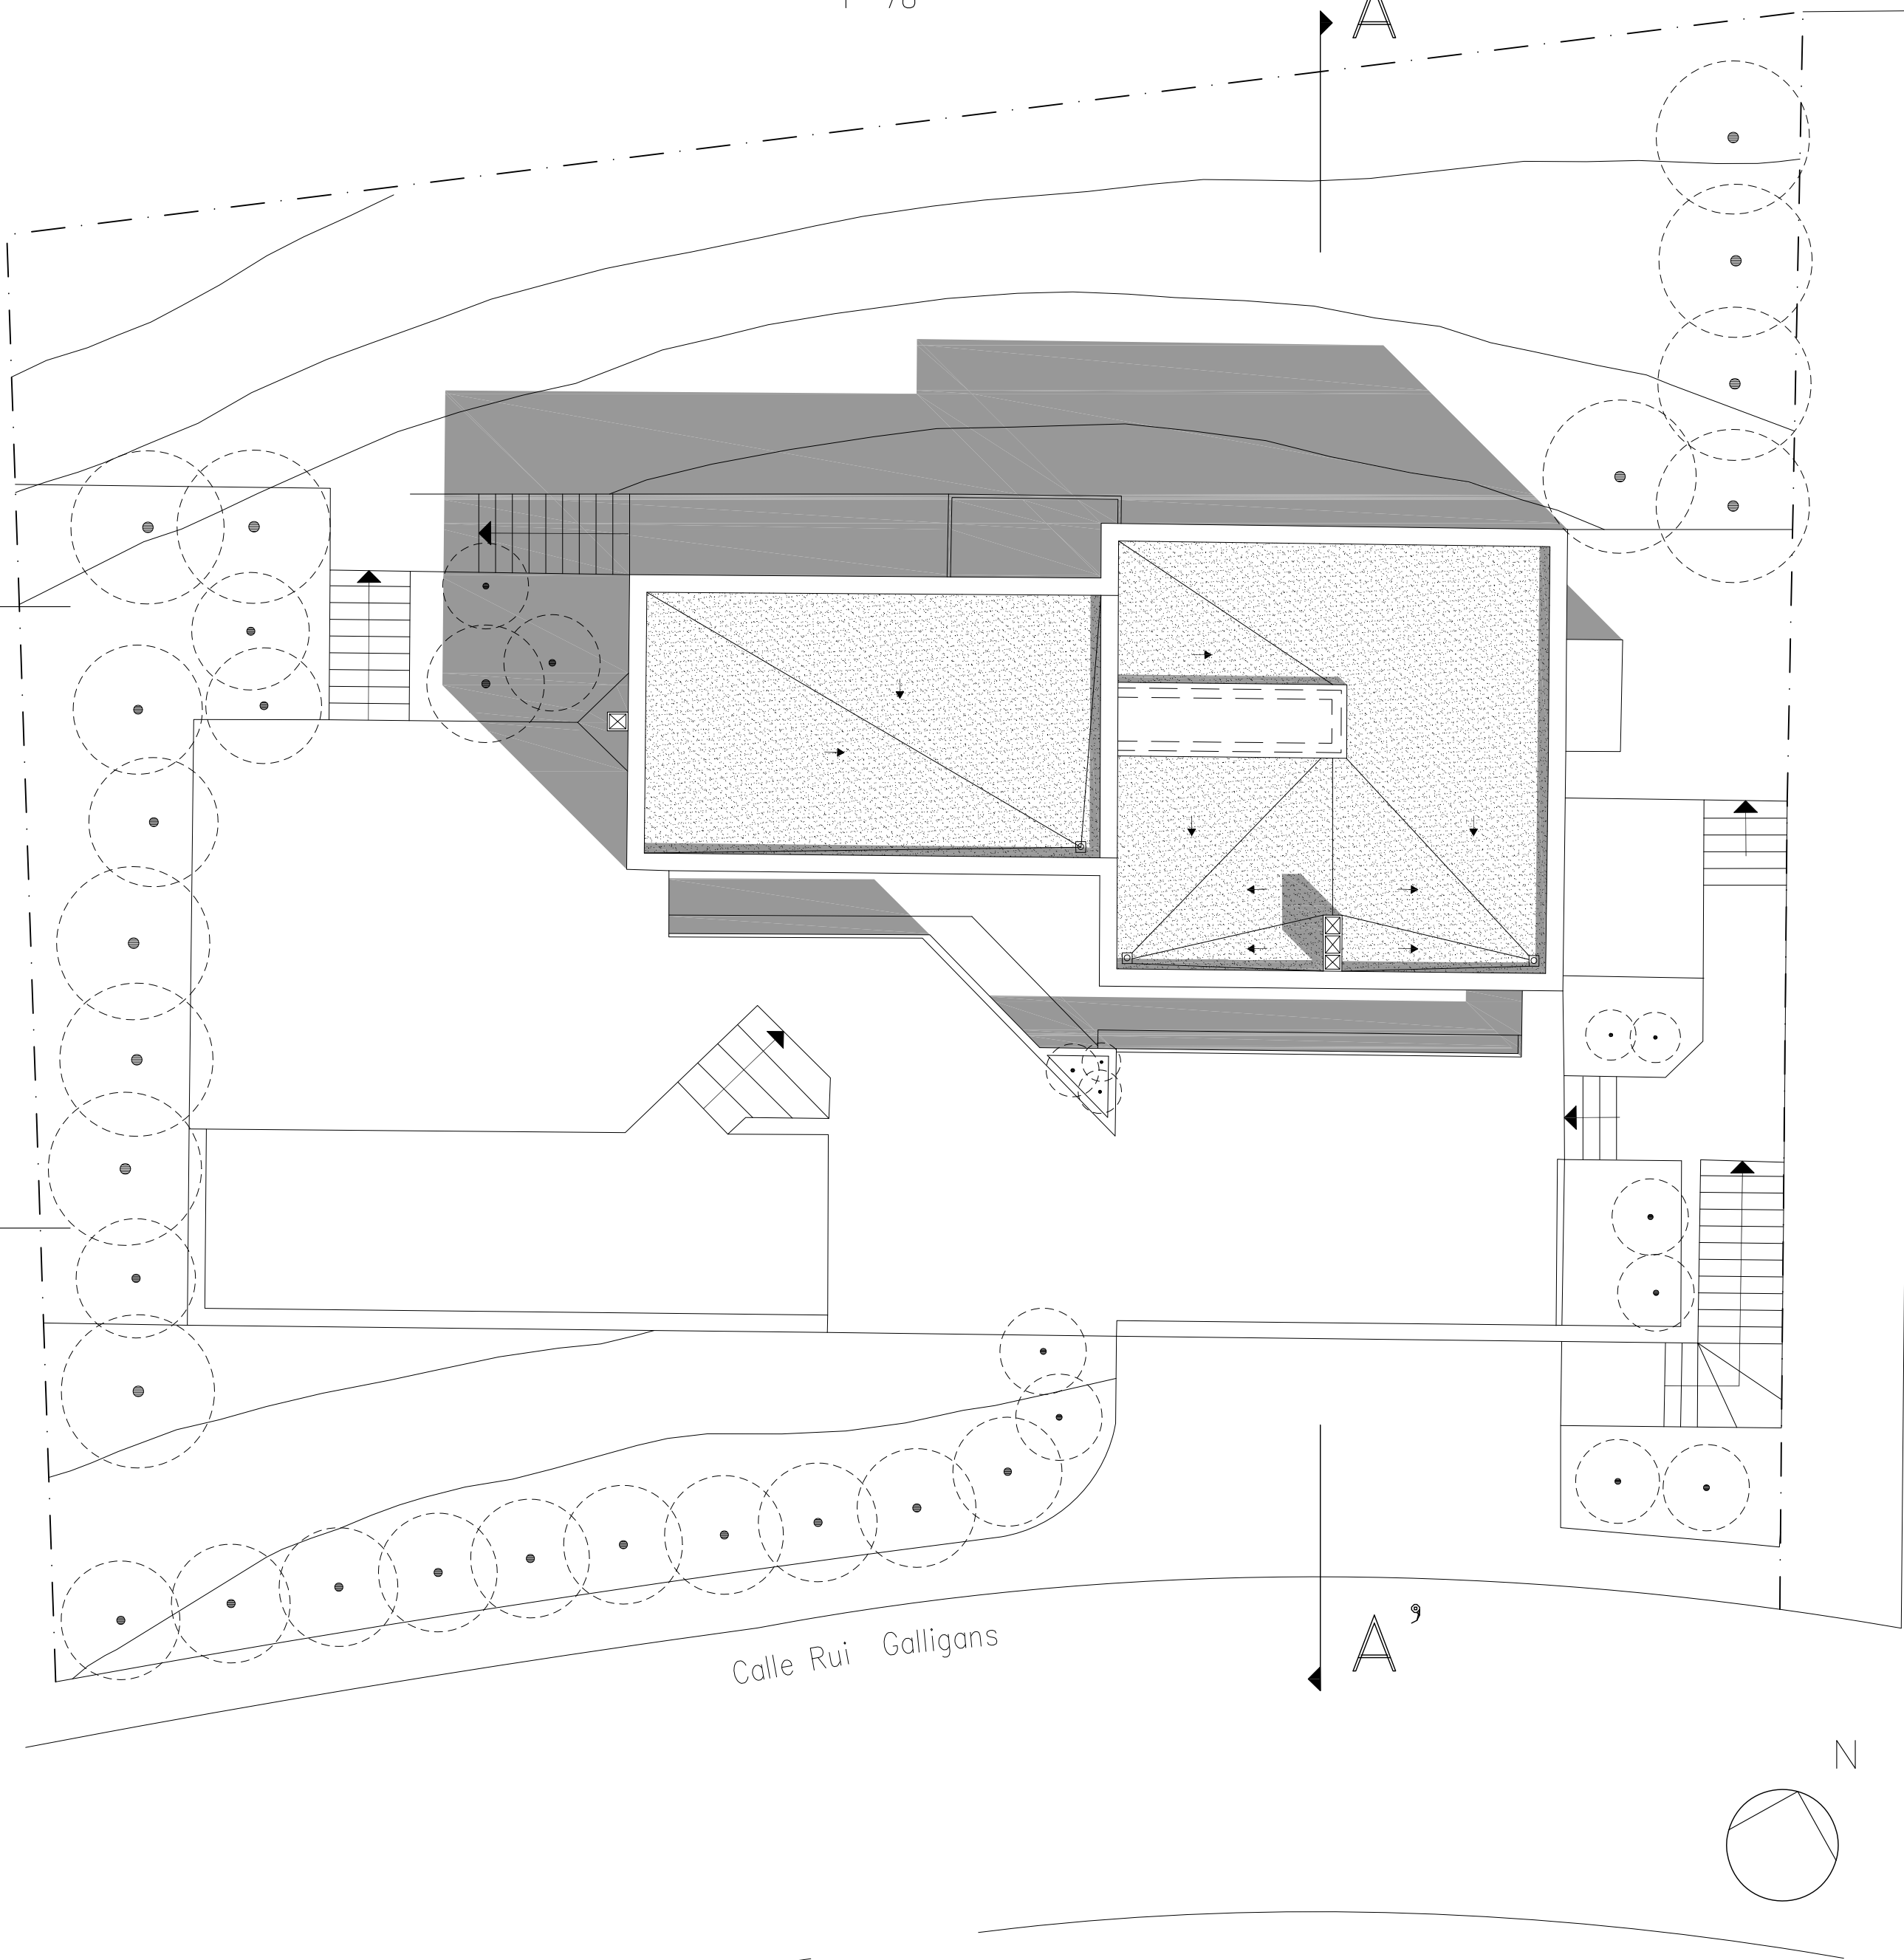


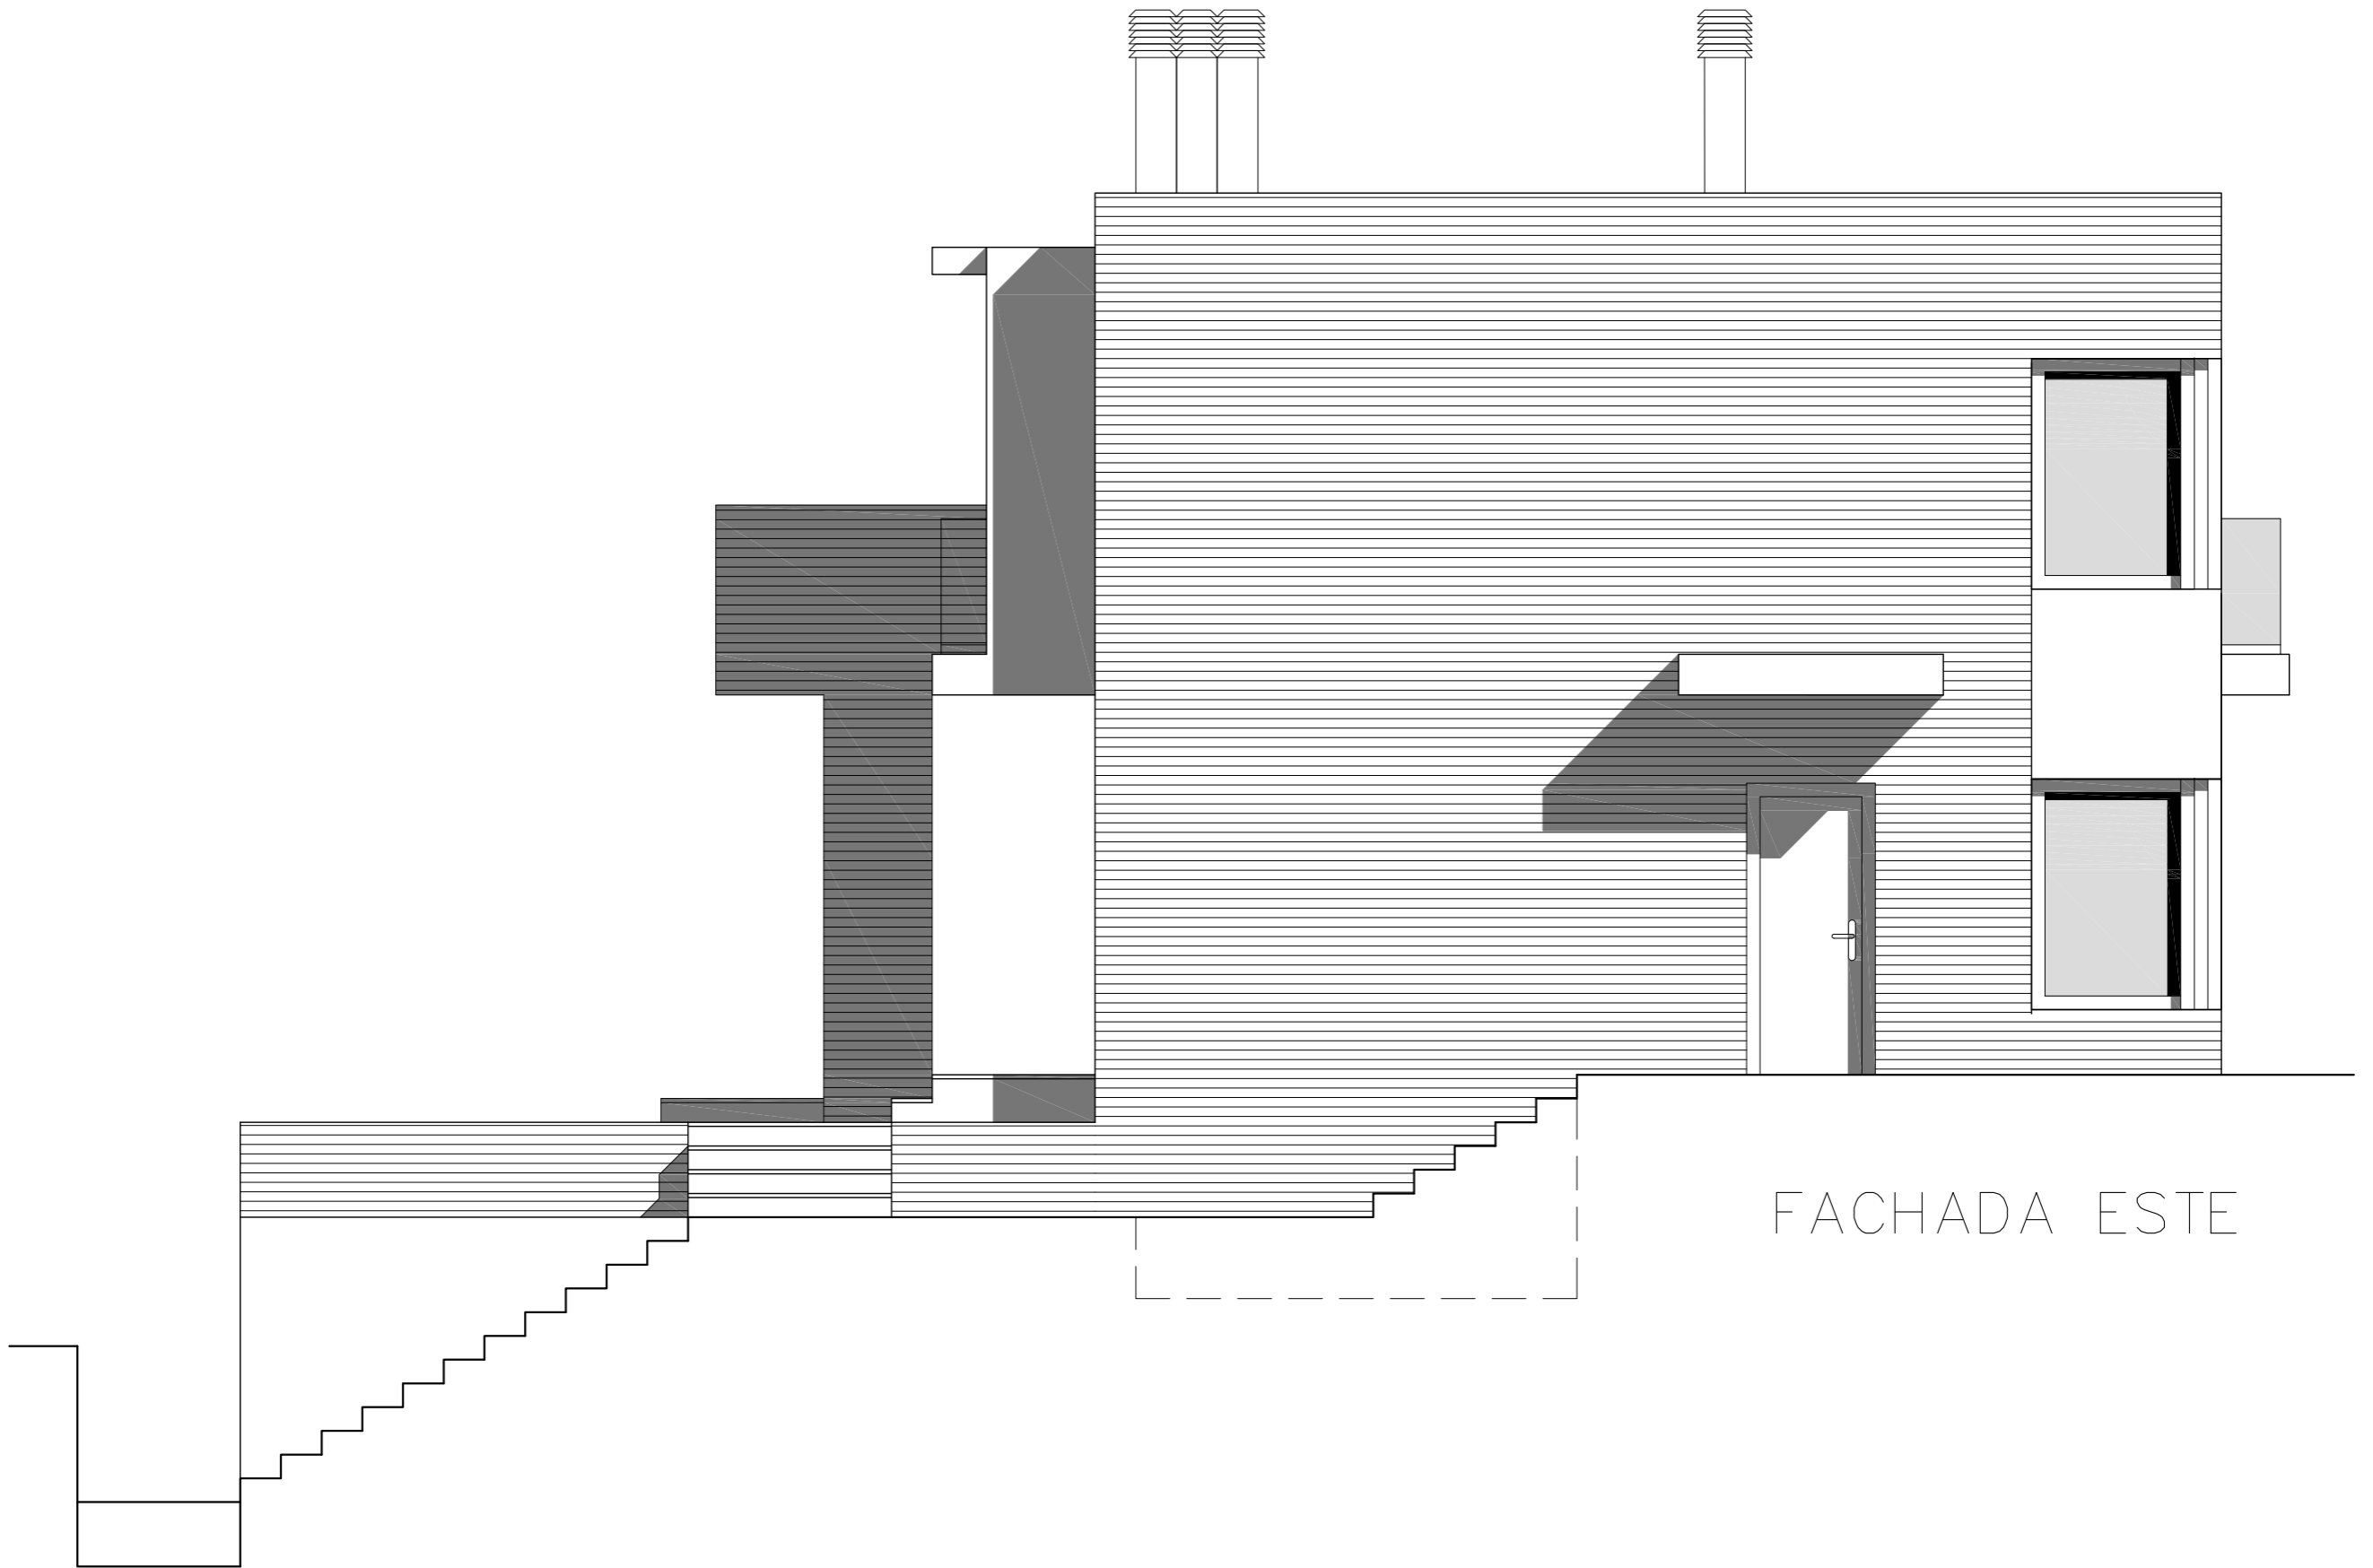

FACHADA ESTE

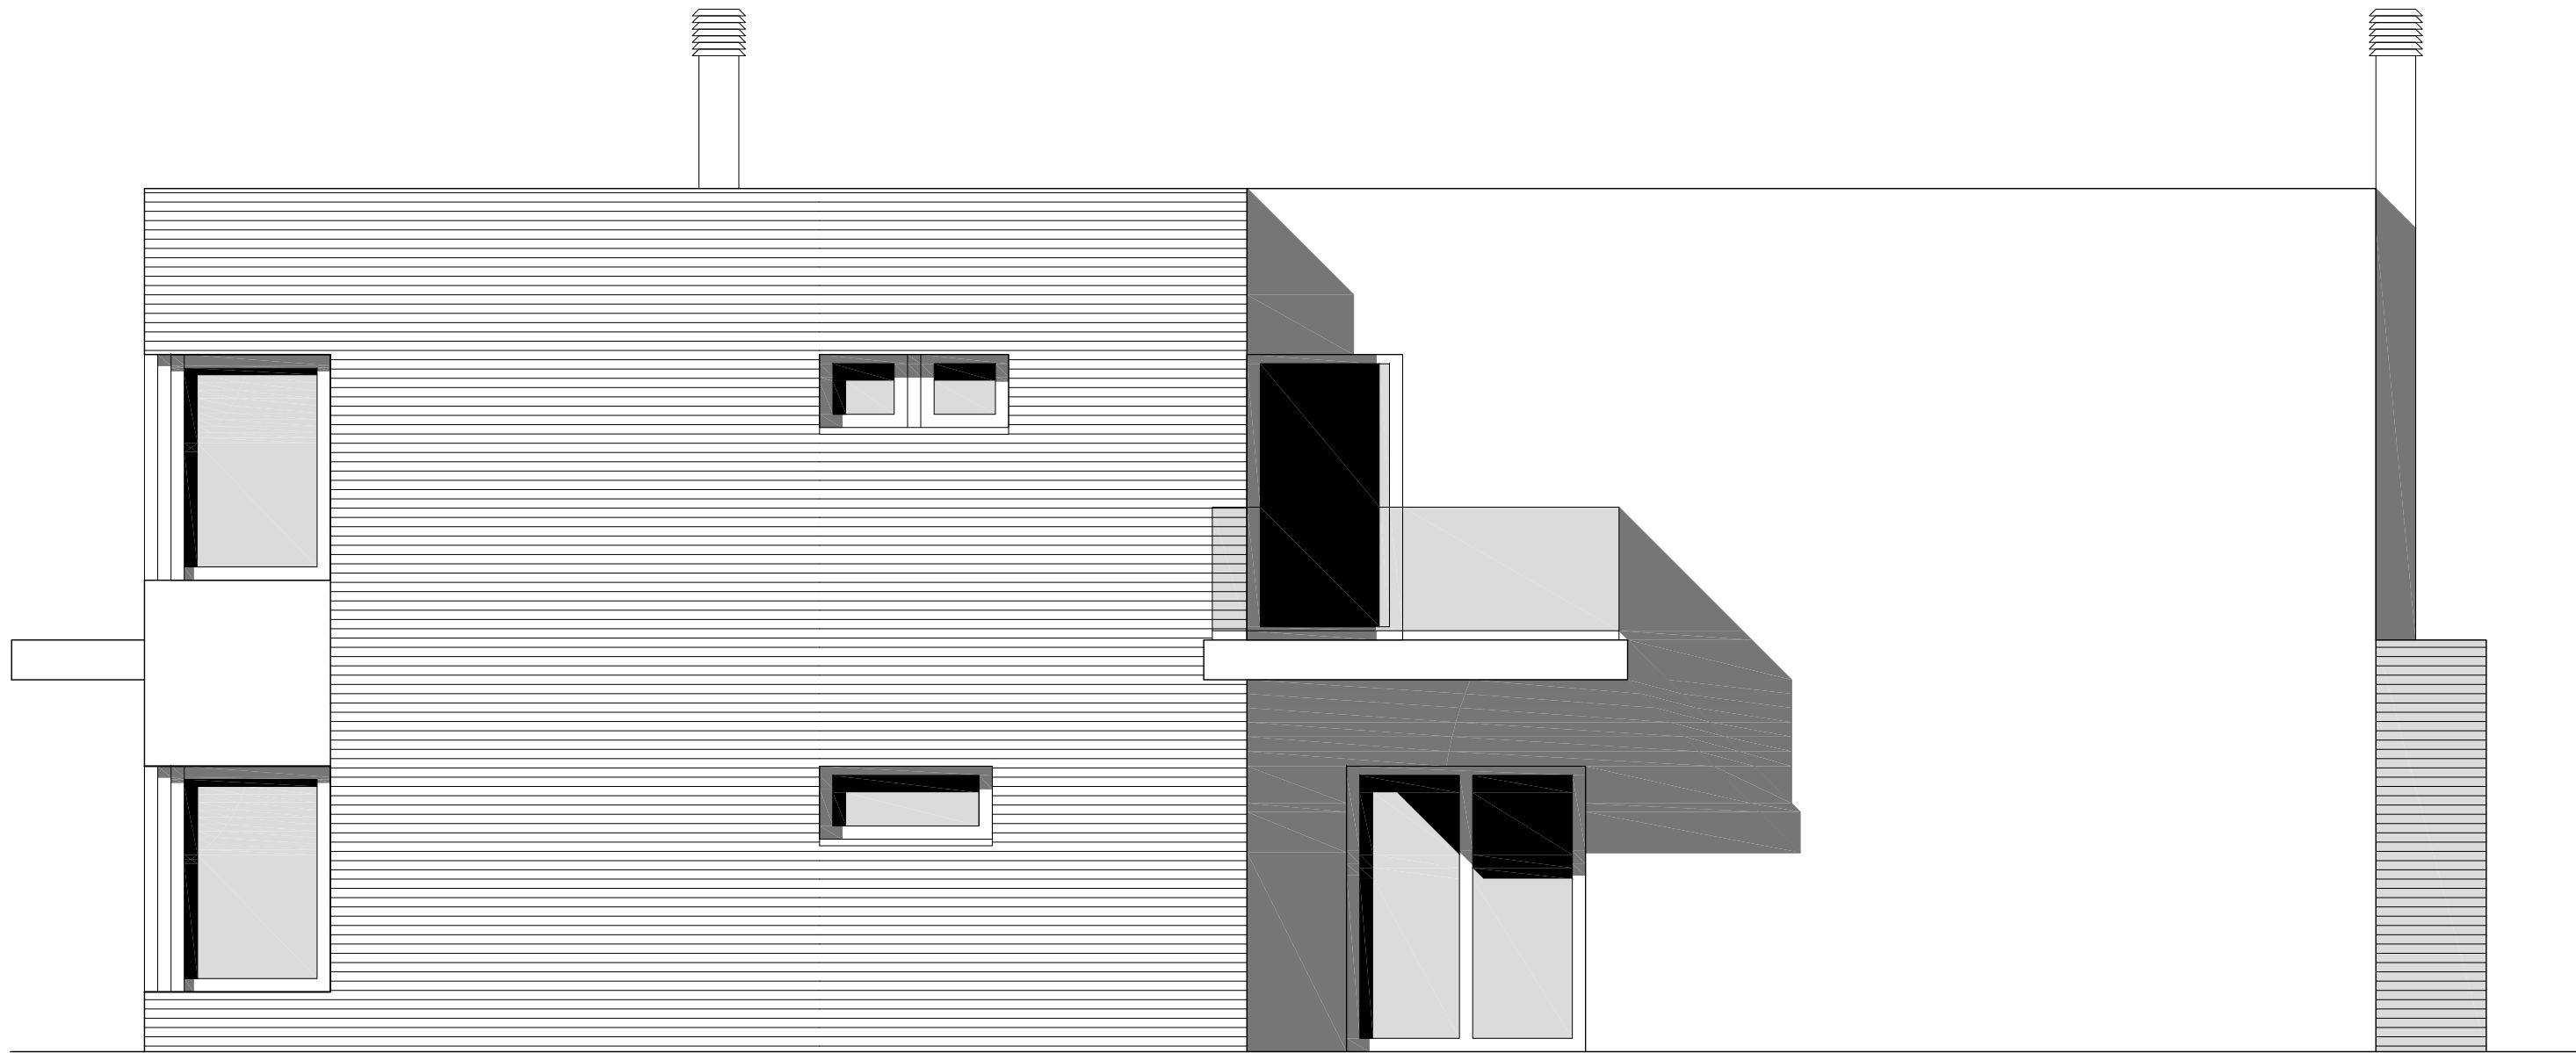


FACHADA NORTE

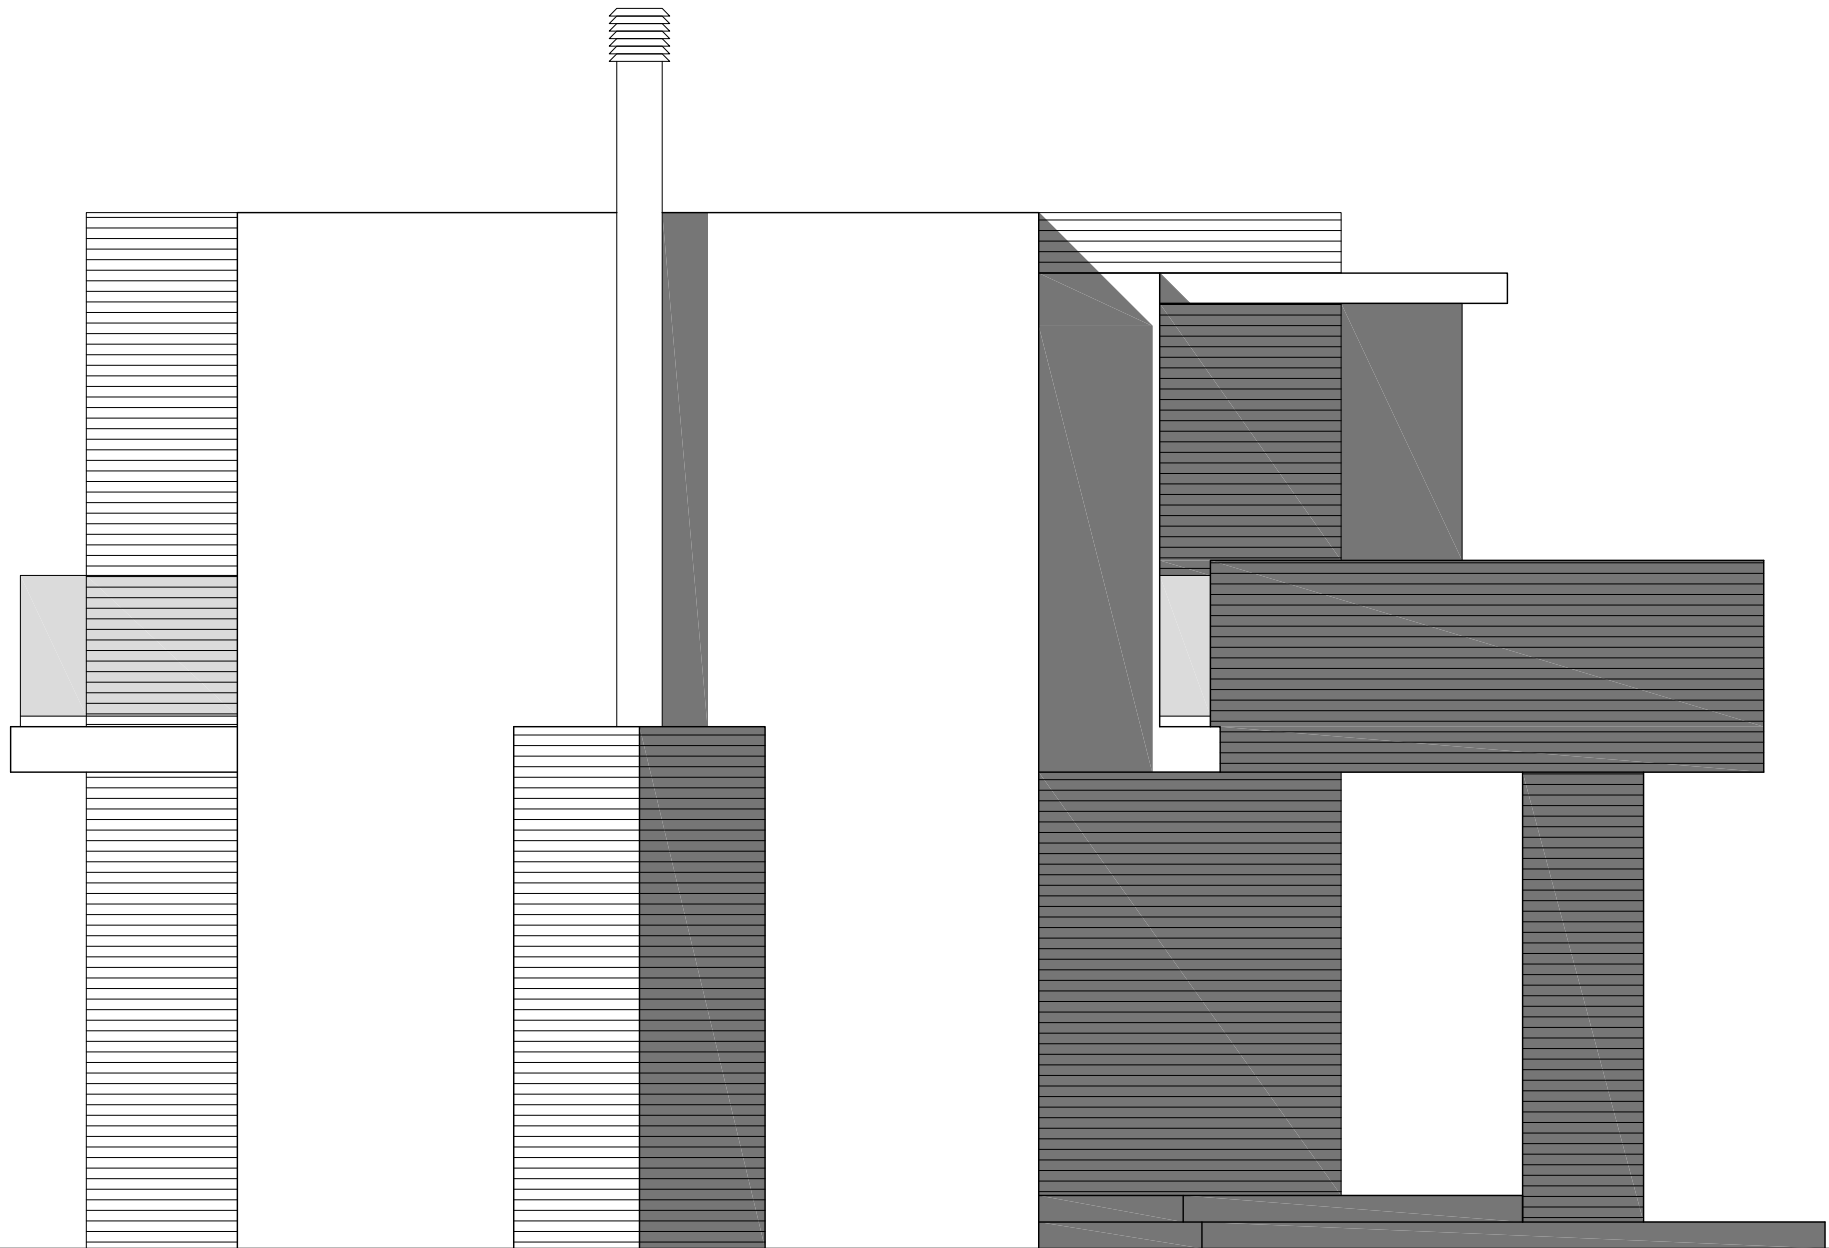


FACHADA OESTE



FACHADA SUR

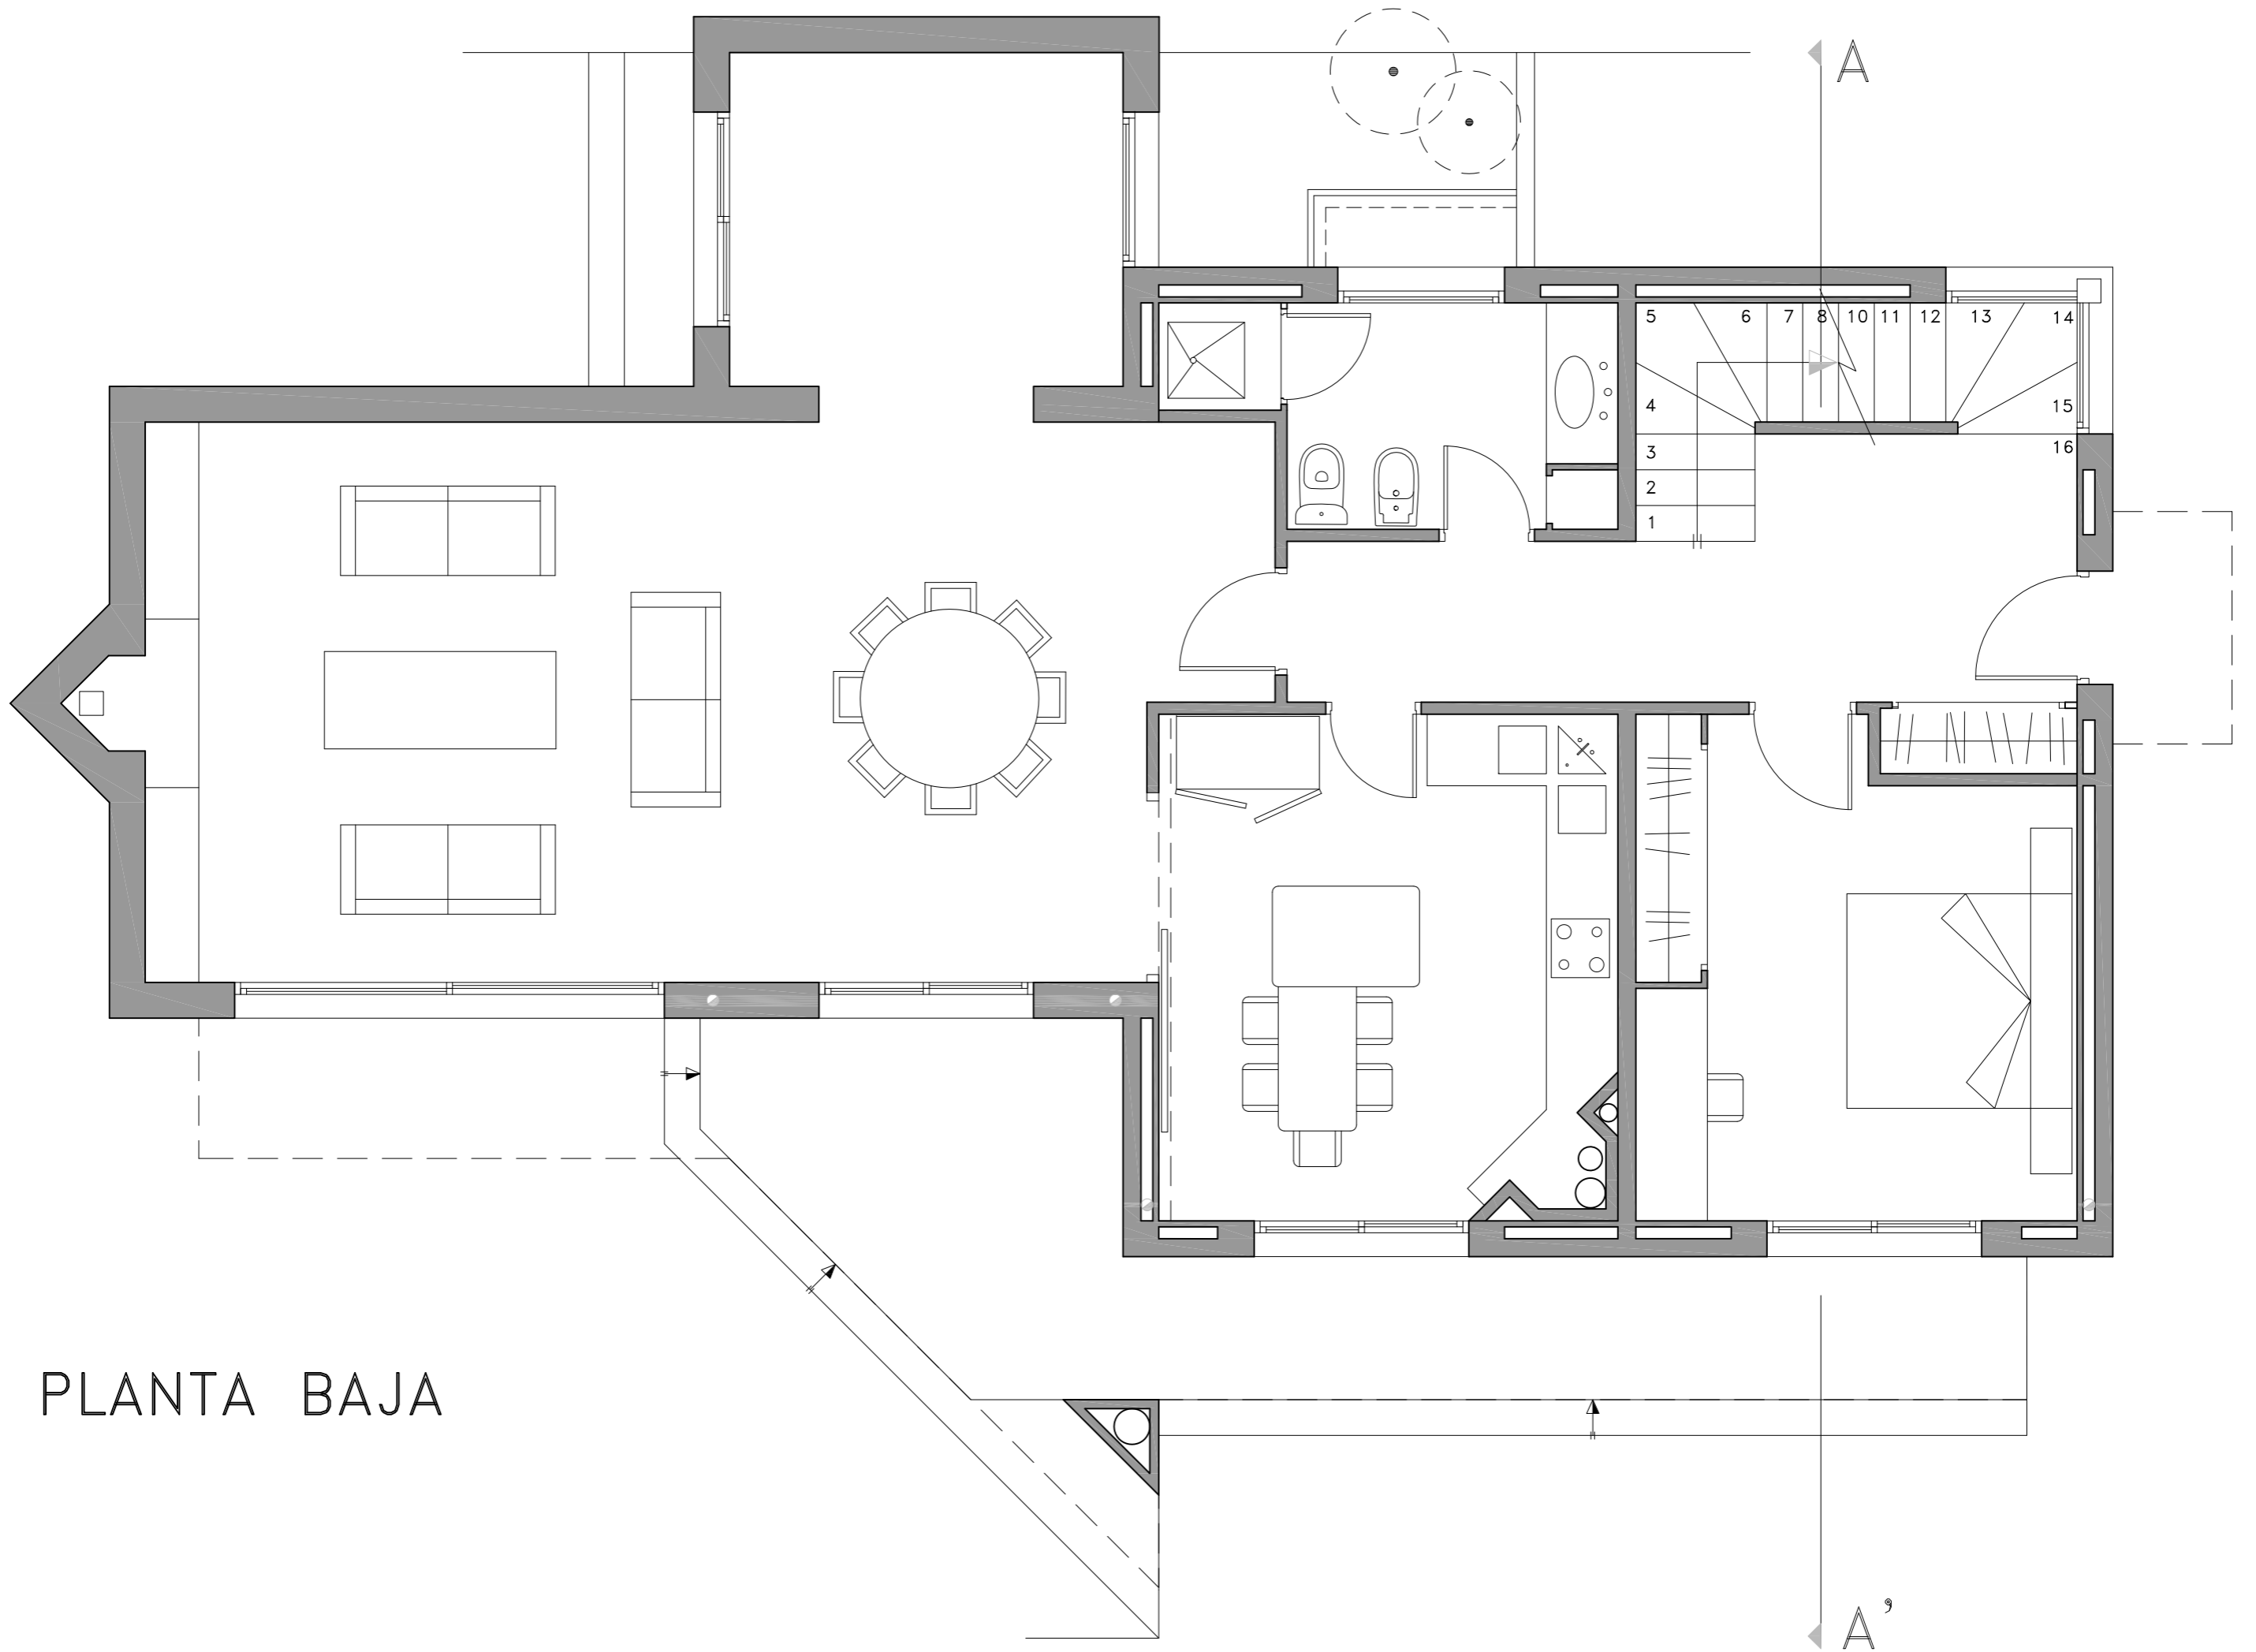


PLANTA BAJA

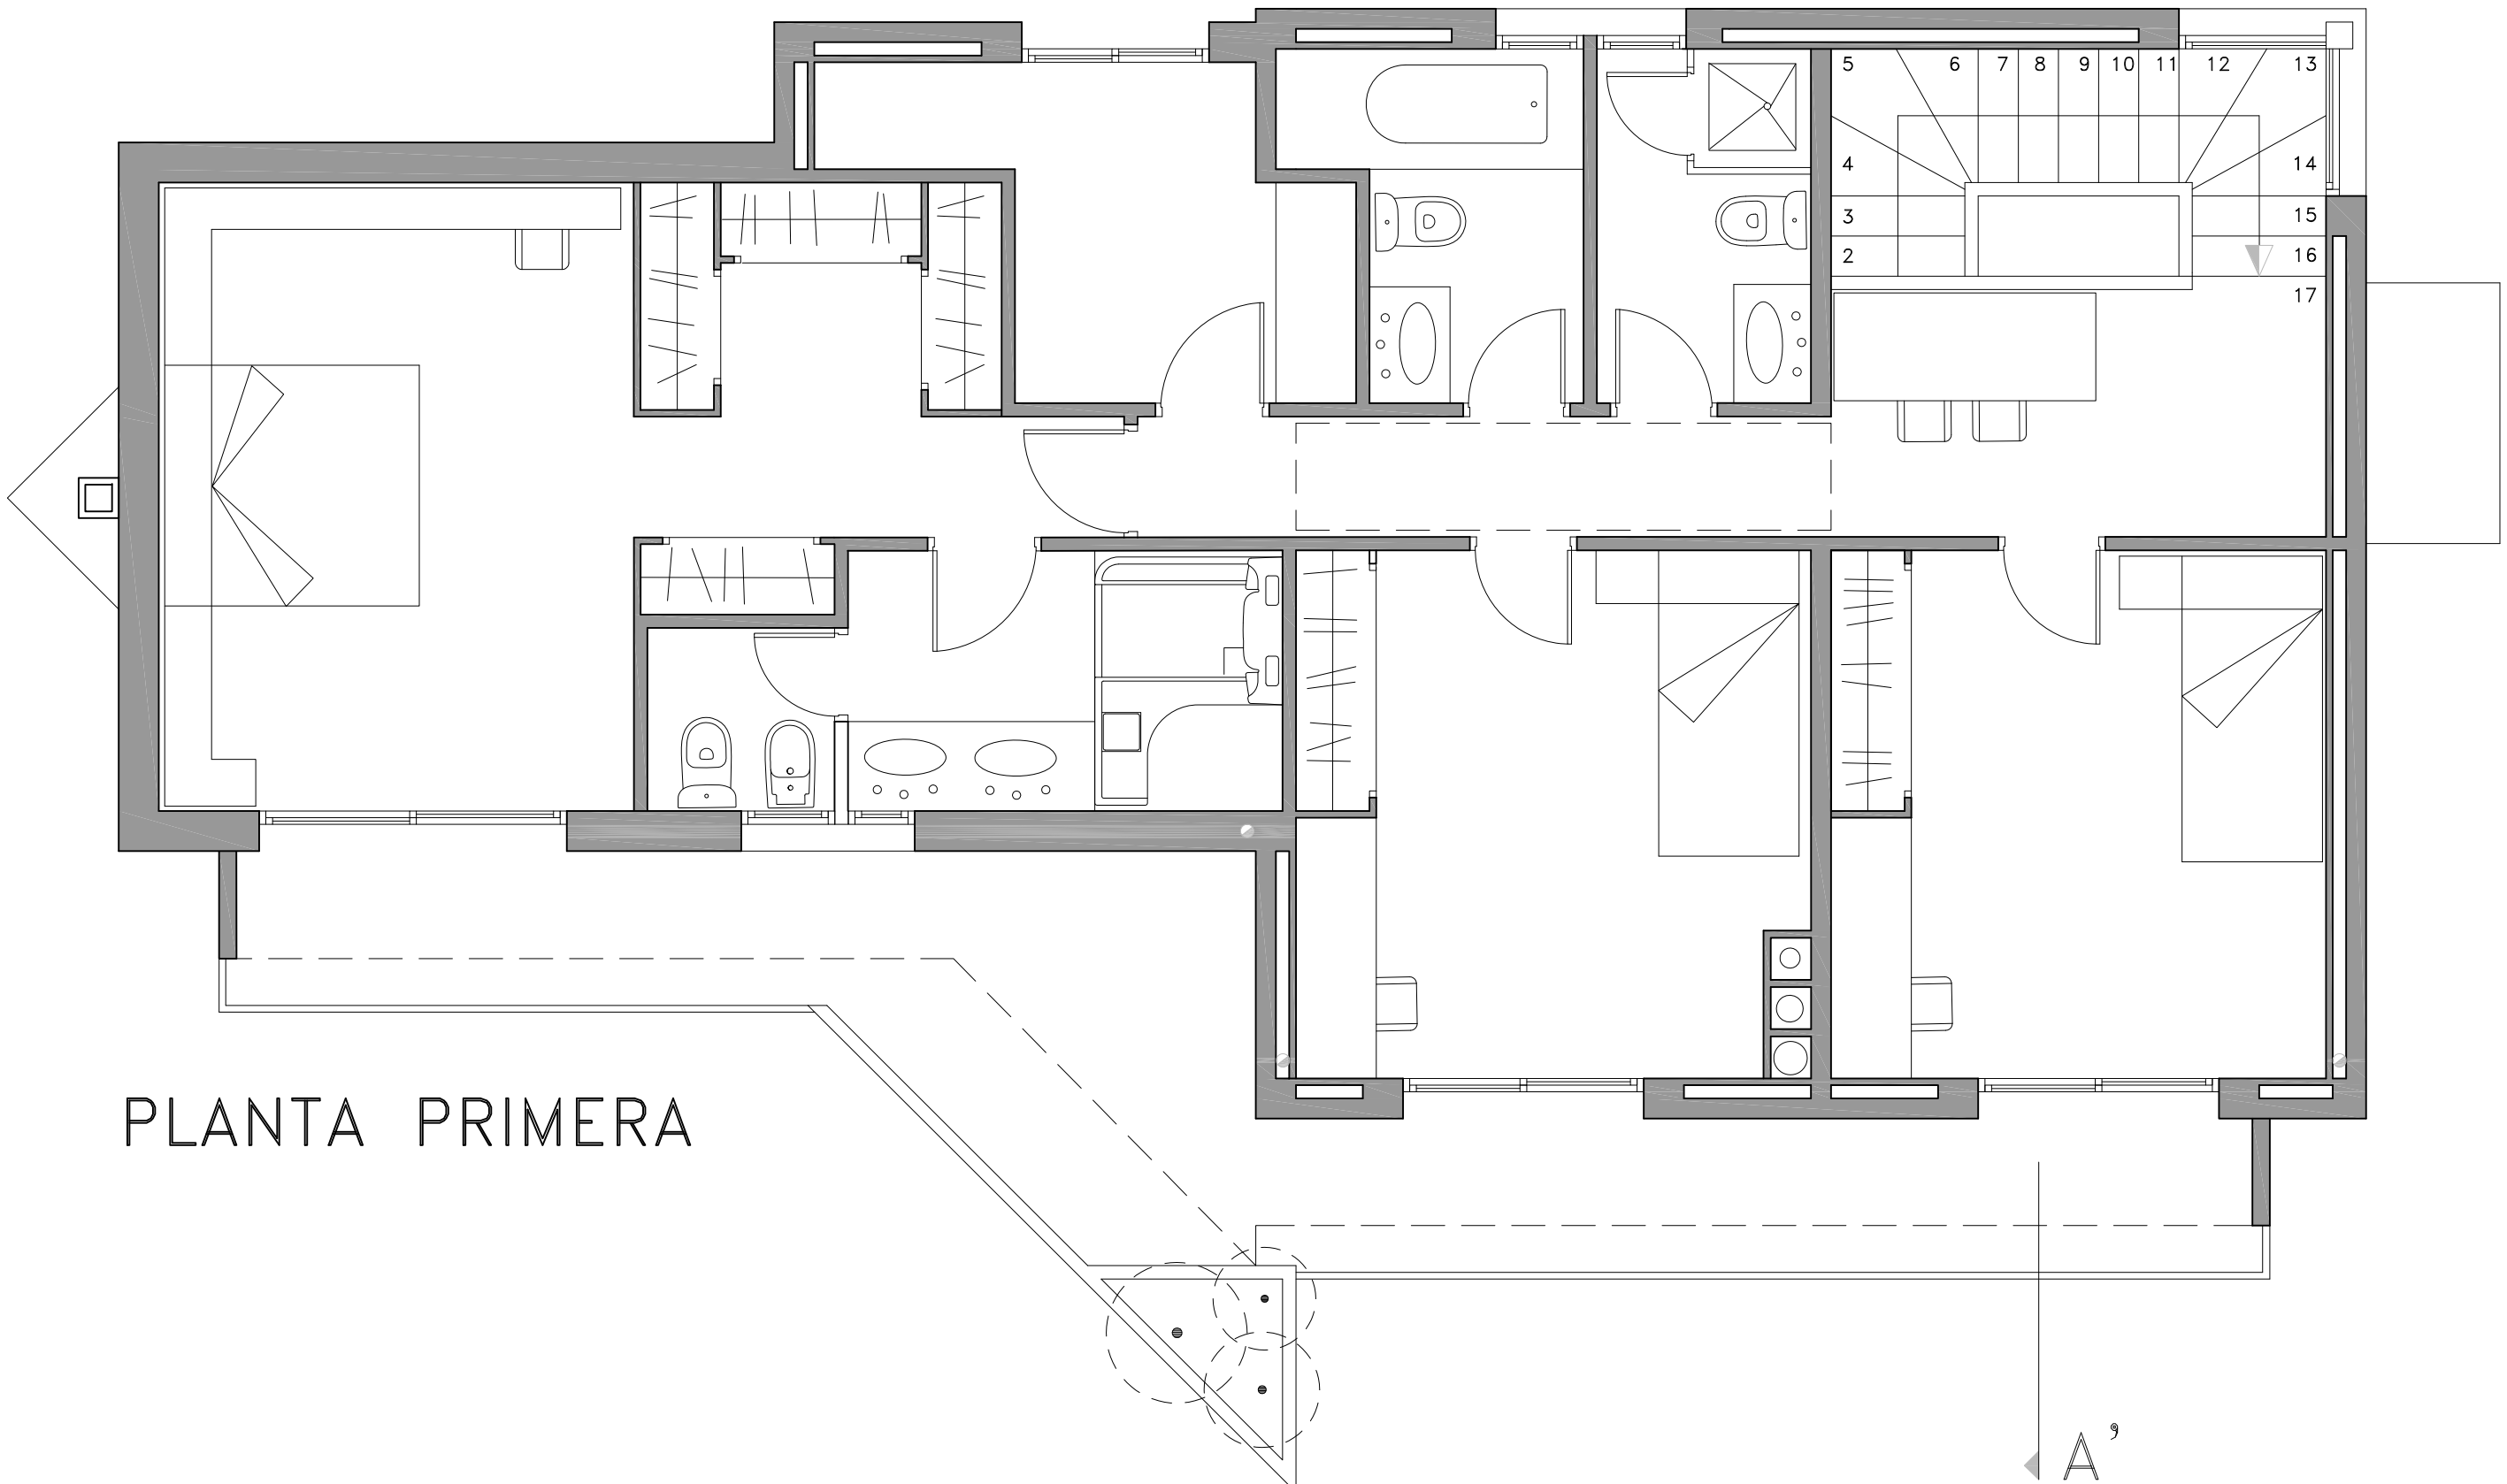

PLANTA PRIMERA

A<sup>9</sup>

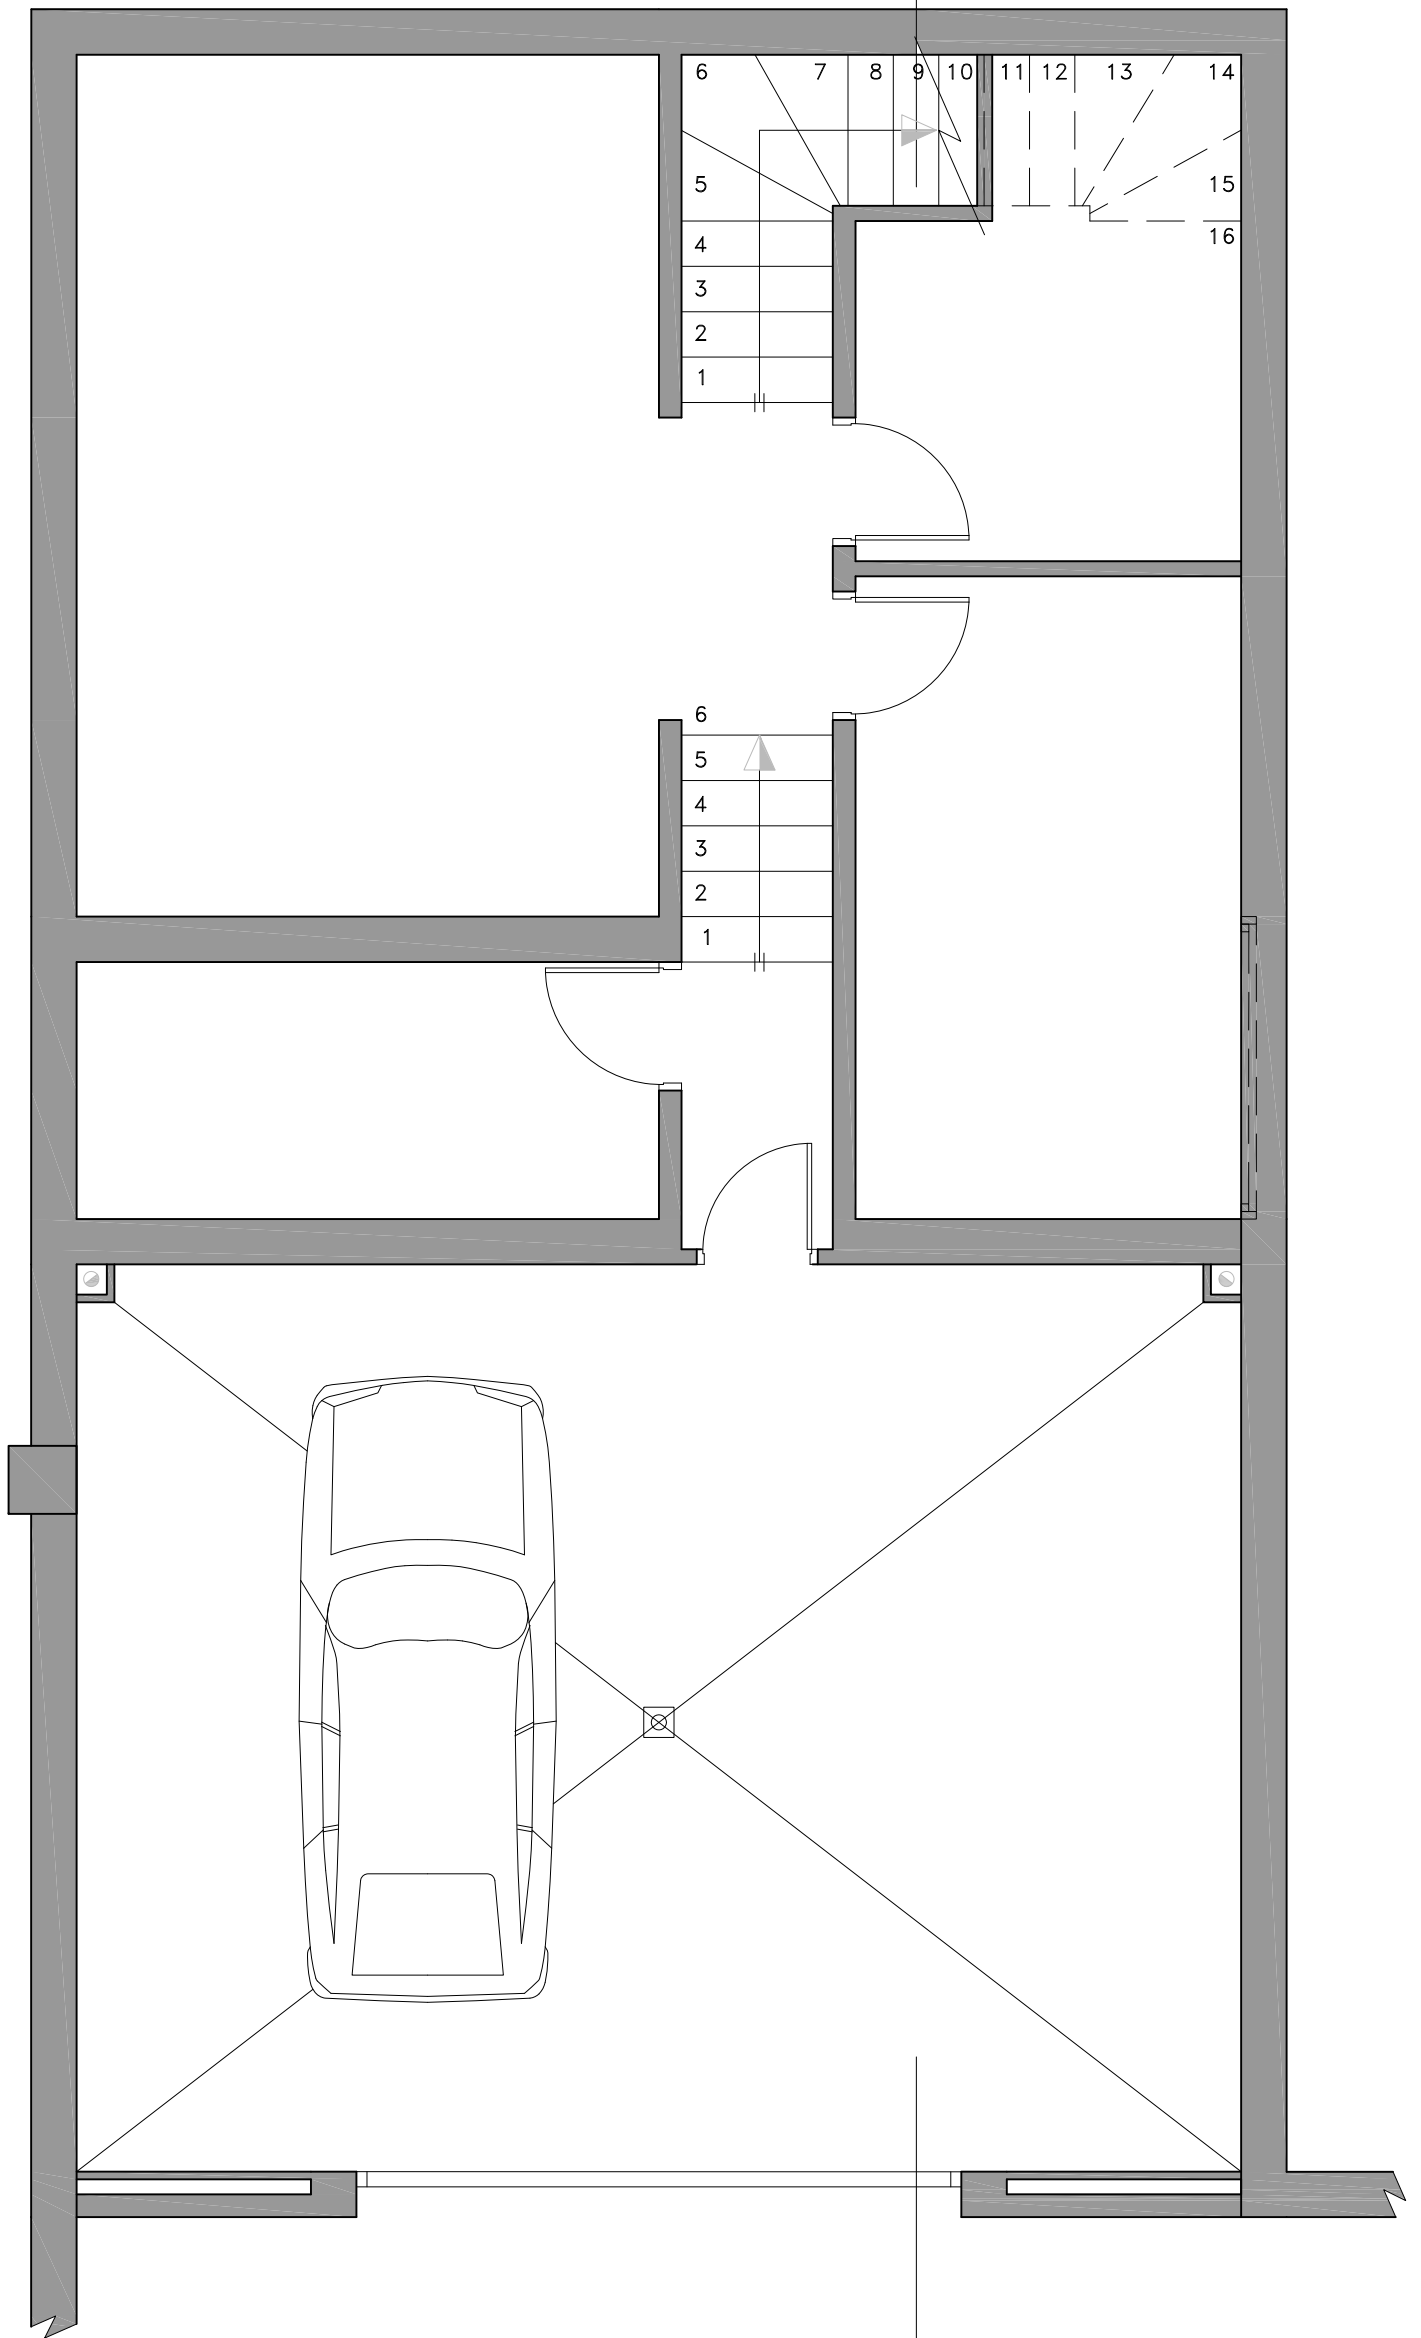

PLANTA SOTANO